Pi=1,4kW

Pomiar energii

Sterowanie

Szafa oswietlenia ulicznego SO

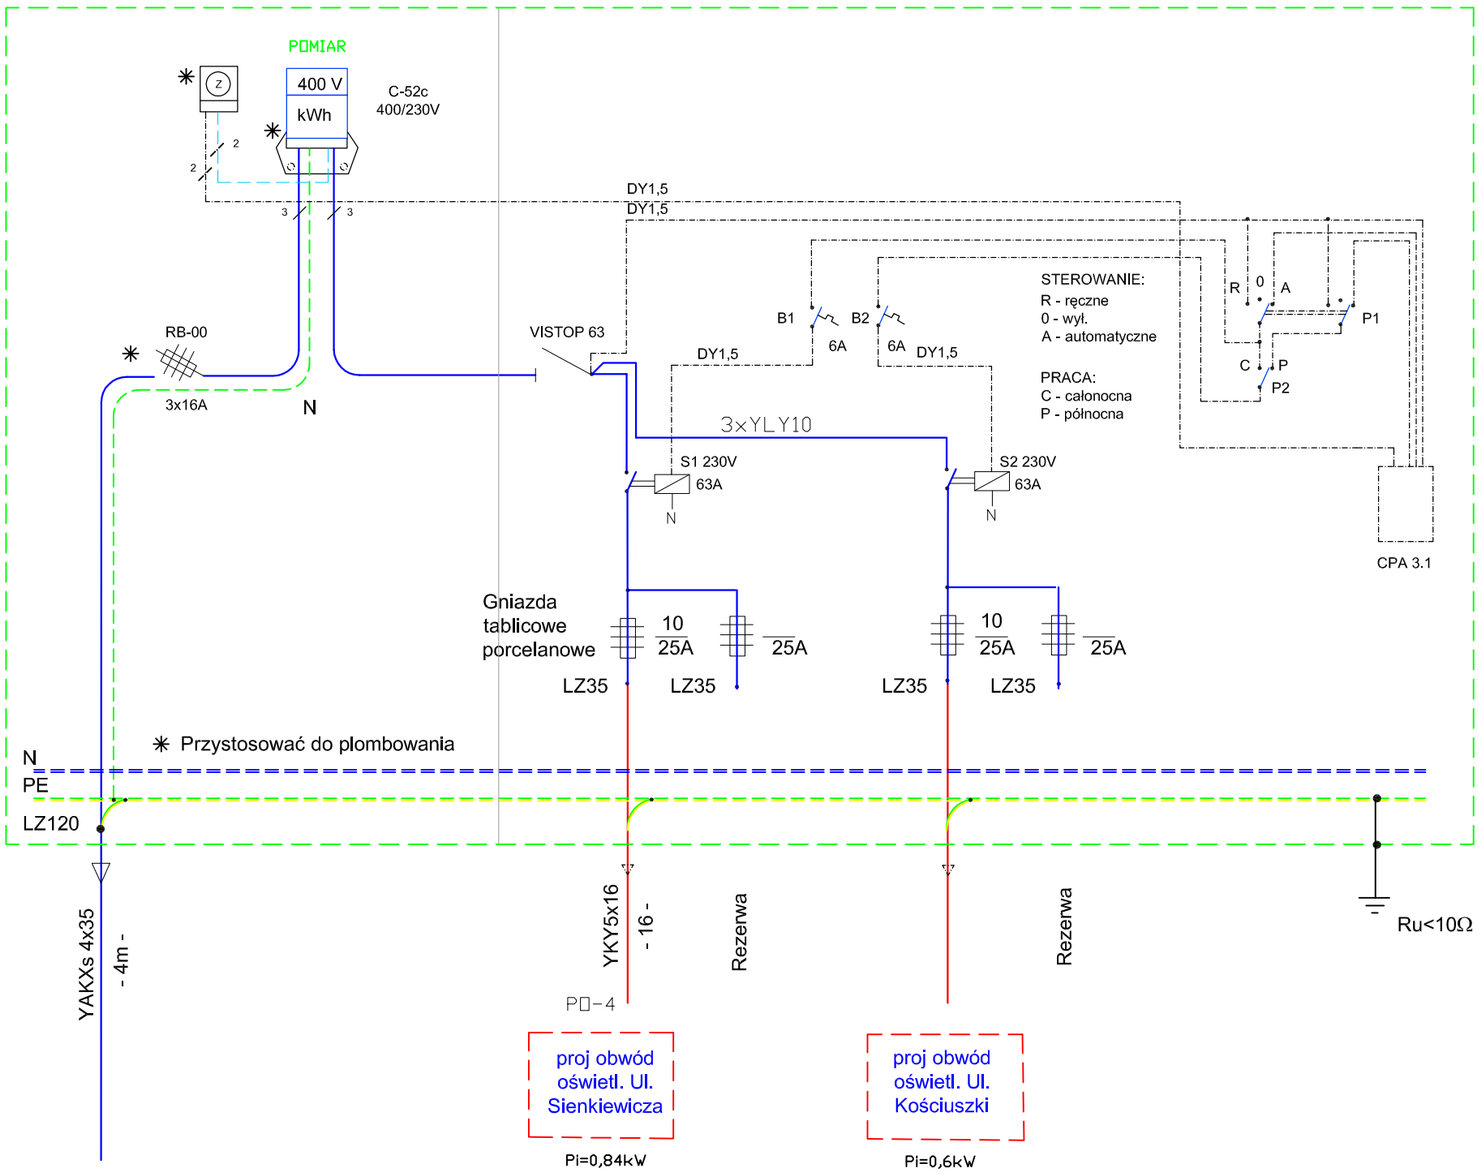

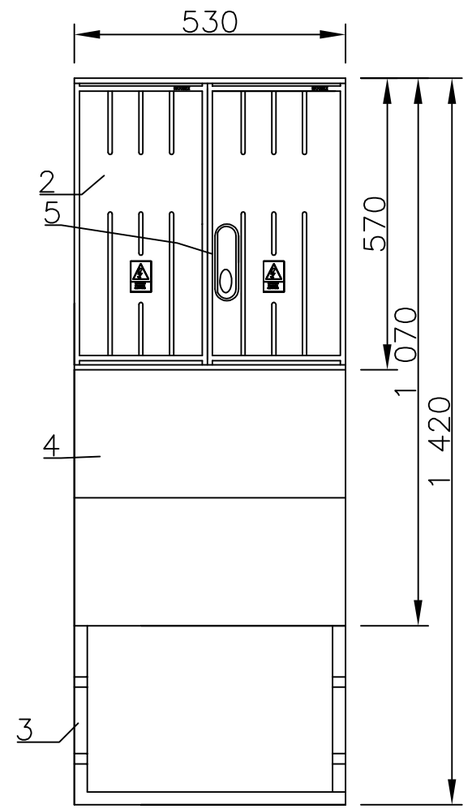

CENTRUM INŻYNIERII LĄDOWEJ
TENSOR
48-250 Głogówek, ul. Fabryczna 5, e-mail: tensor@vp.pl
tel./fax: 071/333 65 48, NIP: 755-167-37-67

Nazwa i adres obiektu budowlanego:
Przebudowa ul. Sienkiewicza, ul. Kościuszki i ul. Moniuszki

Tytuł: **Schemat szafki oświetleniowej** | Skala: **-**

Faza projektu: **Projekt wykonawczy** | Data: **październik 2009 r.** | Nr rys.: **E-3**

Branża: Drogowa

Projektant:	Specjalność i nr uprawnień:	Podpis:
mgr inż. Arkadiusz DRÓŻDŻ	**konstr. - 82/02/Op**	
Opracowanie:	Specjalność i nr uprawnień:	Podpis:
mgr inż. Jan DRÓŻDŻ	**konstr. - 259/88/Op**	

Branża: Elektryczna

Projektant:	Specjalność i nr uprawnień:	Podpis:
mgr inż. Grzegorz Sycha	**159/02/DUW**	
Sprawdzający:	Specjalność i nr uprawnień:	Podpis:
mgr inż. Robert Załęcki	**266/DOŚ/05**	

Licencja oprogramowania:
AutoCAD Civil 3D Nr sreryjny: 347 - 06976487