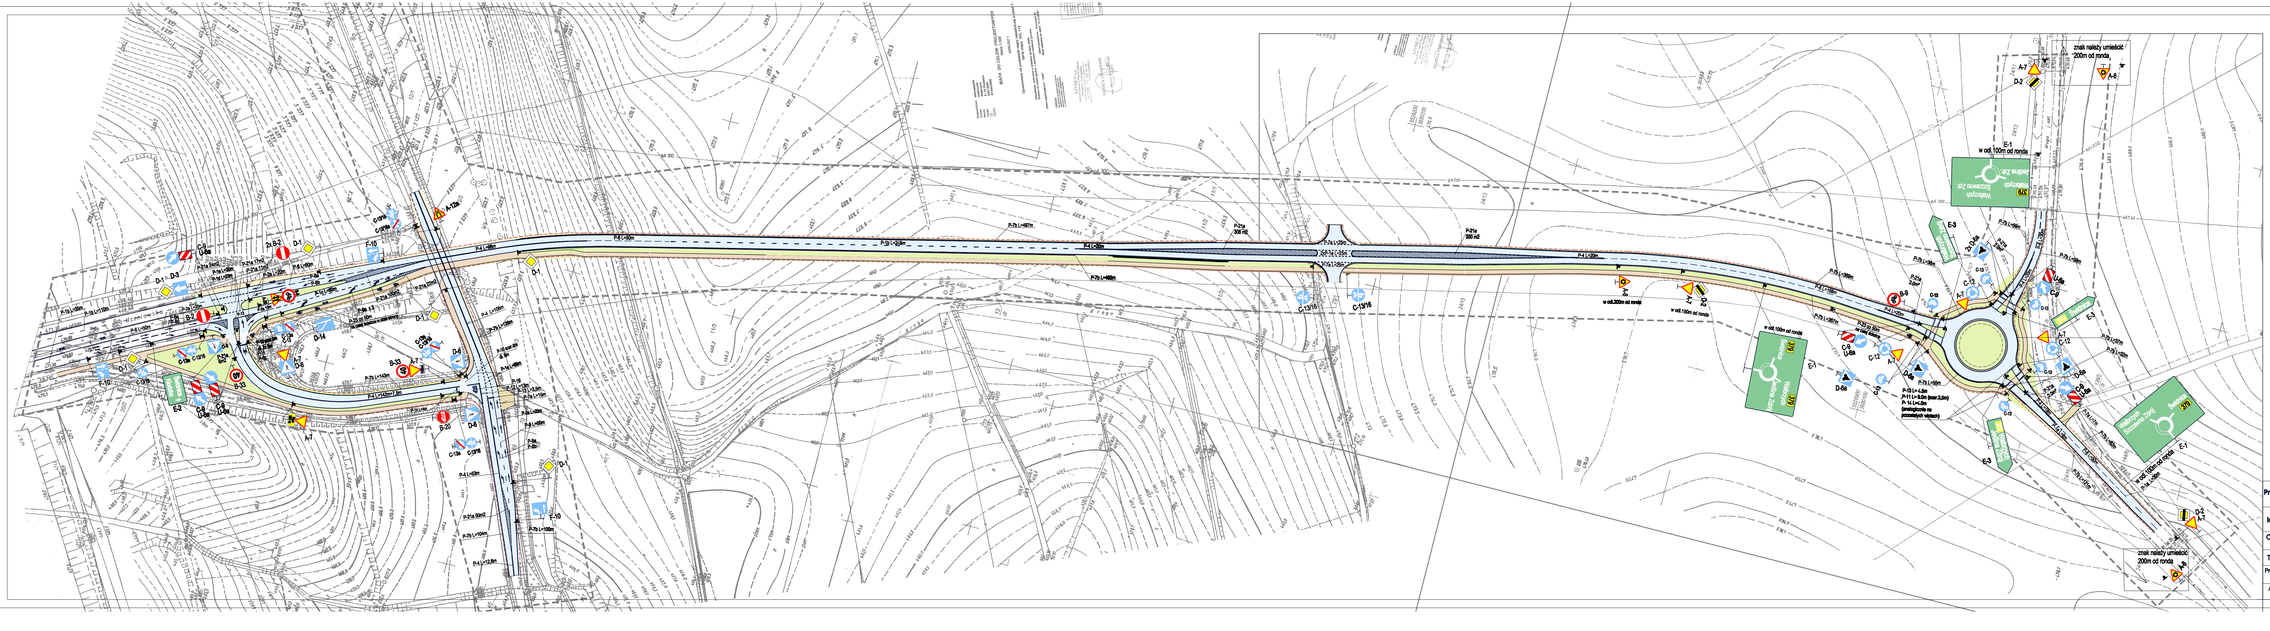

PLAN ORGANIZACJI RUCHU DOCELOWEGO

Projektant	PRO KOM	Przedsiębiorstwo Realizacji Budownictwa Komunalnego i Komunalnego "Prokom" s.c. 58-500 Jelenia Góra ul. Podwale 17a
Inwestor		Zarząd Dróg i Komunikacji w Wałbrzychu 58-302 Wałbrzych ul. Armii Krajowej 36
Obiekt:	Budowa drogi łączącej ul.Uczniowską w Wałbrzychu z drogą wojewódzką nr 379	
Tytuł rysunku:	PLANSZA ORGANIZACJI RUCHU	Skala 1:1000
Projektant: mgr inż. Magdalena Polbonska nr upr. 946/82/JG		data 08.2019
Asystent: mgr inż. Jagienka Polbonska		rys. nr 2