


ist. szafka
oświetleniowa

"UO-C"



OBWOD I
ul. Uczniowska

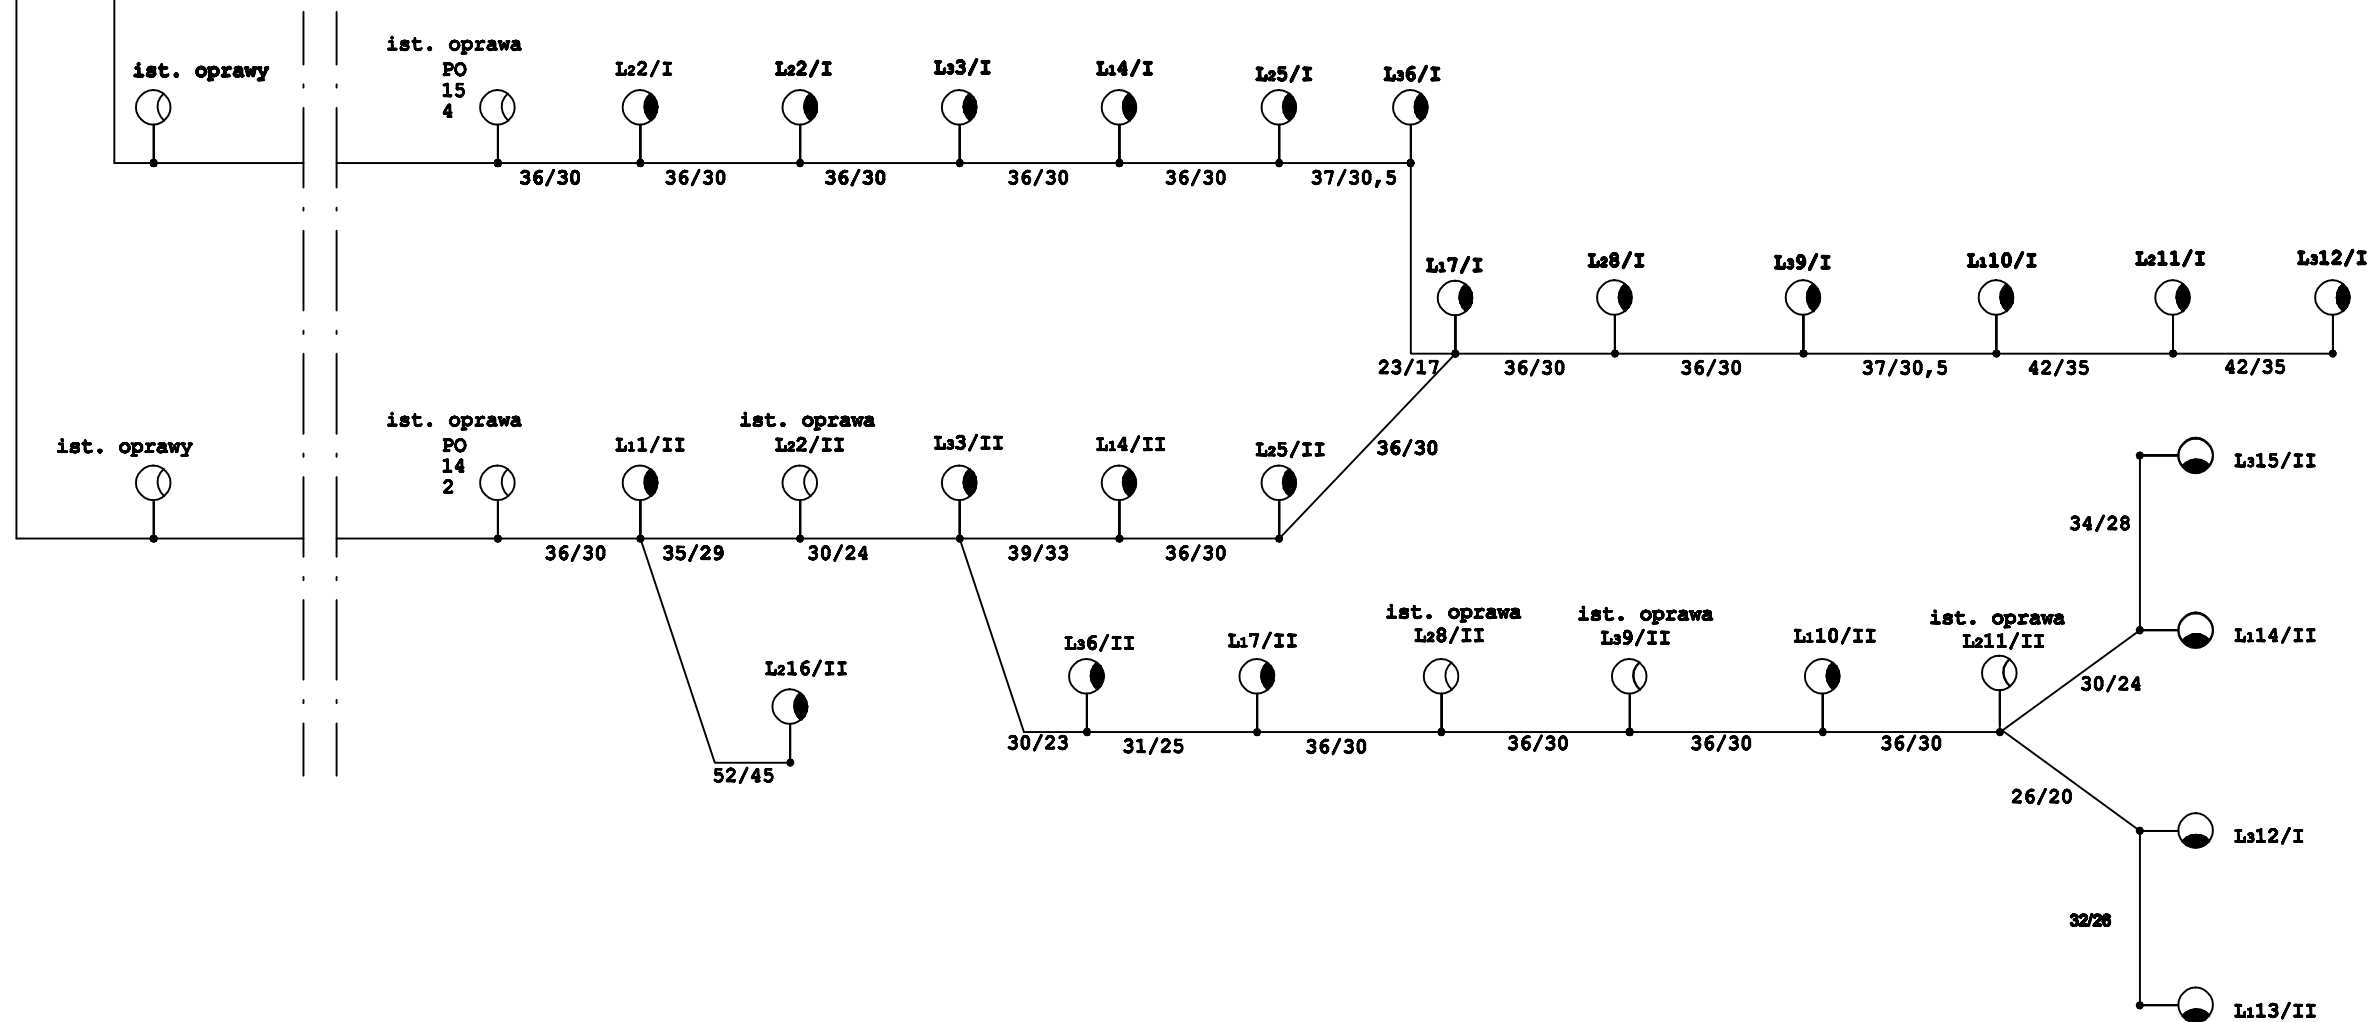

YAKY 4*35 mm² 1 kV
+ Fe/Zn 25*4

Lw - 328,0 m
Lk - 397,0 m

OBWOD II
ul. Uczniowska

YAKY 4*35 mm² 1 kV
+ Fe/Zn 25*4

Lw - 457,0 m
Lk - 555,0 m

Projektant	PRO KOM 	Przedsiębiorstwo Realizacji Budownictwa Komunikacyjnego i Komunalnego "Prokom" s.c. 58-500 Jelenia Góra ul. Piłarska 28
Inwestor		Zarząd Dróg i Komunikacji w Wałbrzychu 58-302 Wałbrzych ul. Armii Krajowej 35
Olekt: Budowa drogi łączącej ul. Uczniowską w Wałbrzychu z ul. Strzegomską w ciągu drogi wojewódzkiej nr 379.		
Tytuł rysunku: SCHEMAT IDEOWY OŚWIETLANIA DROGI		
Projektant: mgr inż. Jolanta Jabłońska upr. nr 1627/86		PB
Sprawdzający: mgr inż. Jolanta Dumin nr upr. LOD/0626/POOE/83		data 08.2010
		rys. nr 2