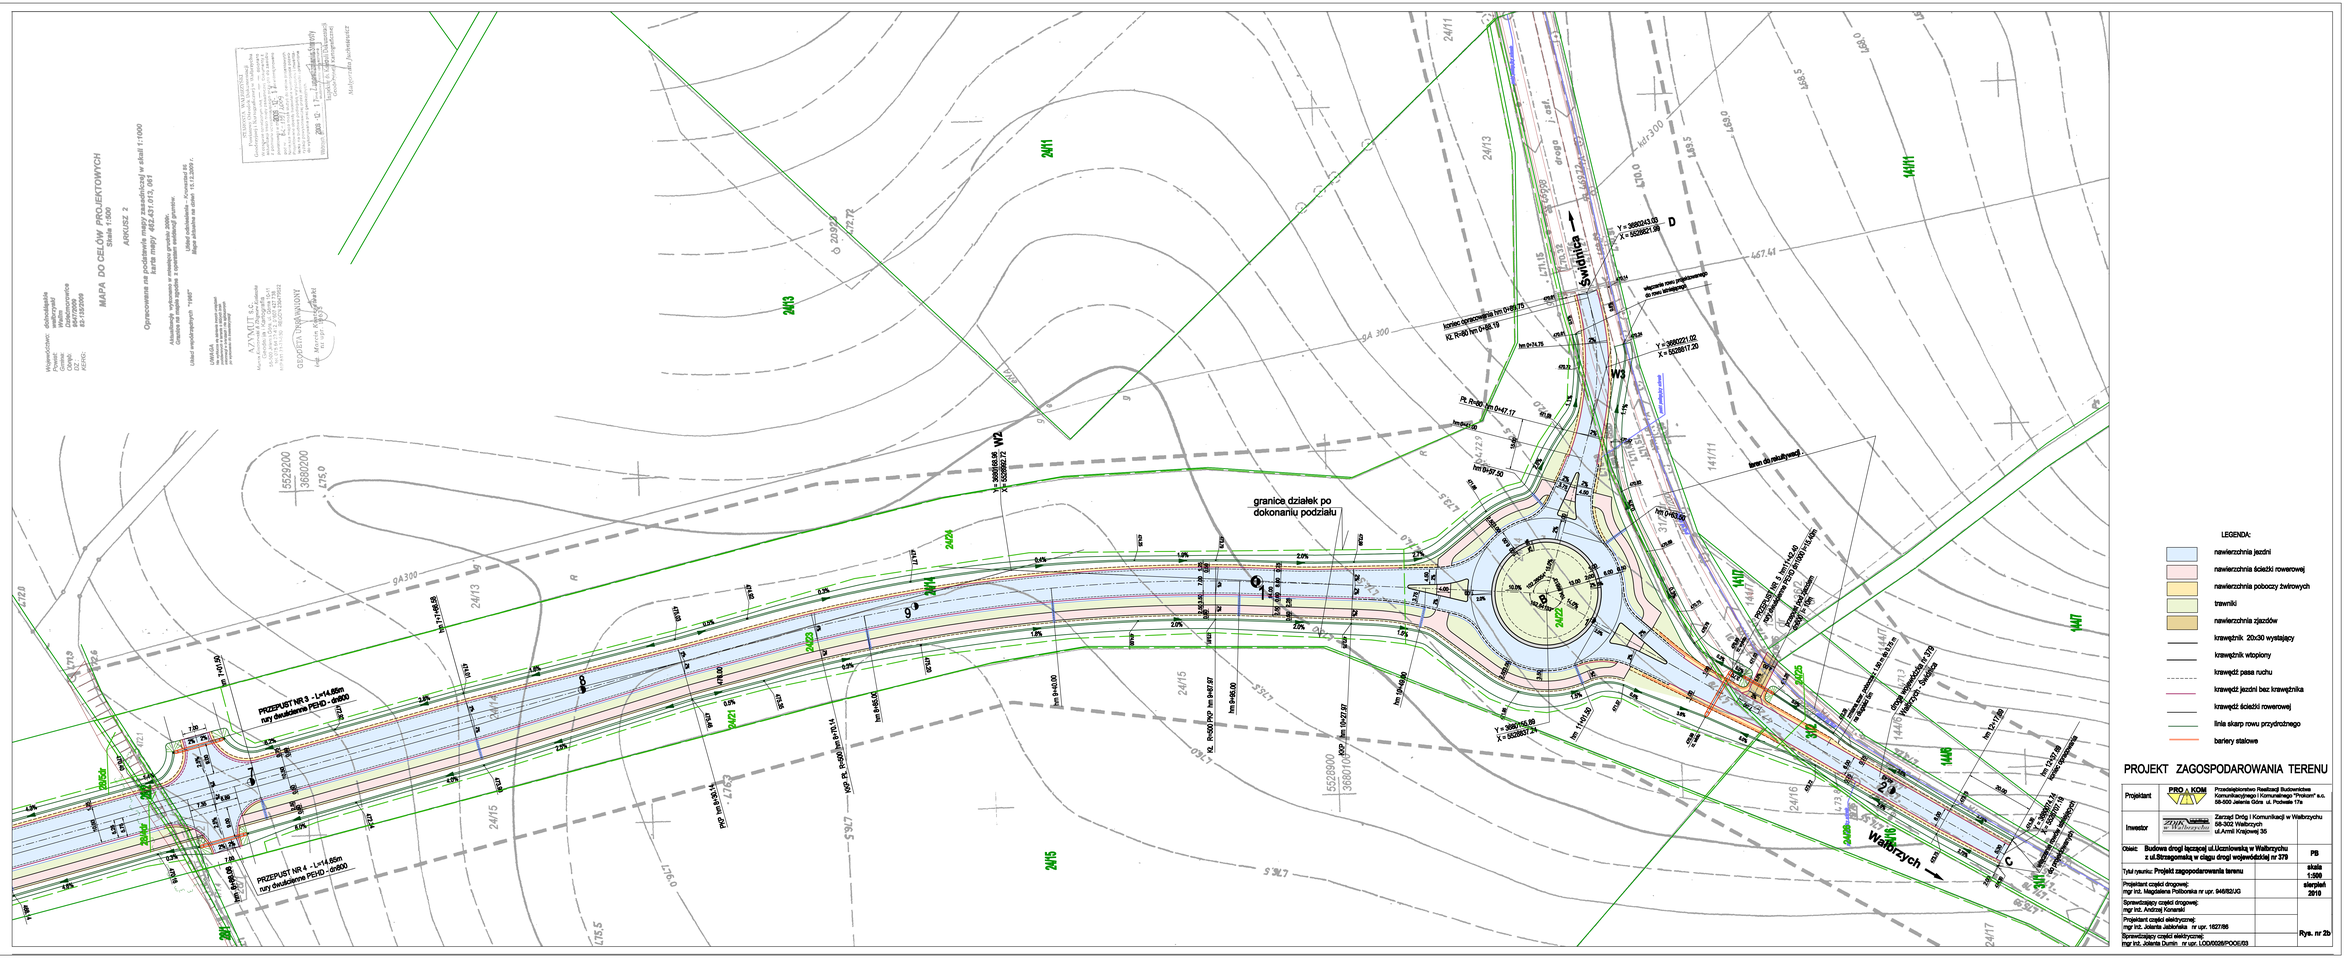
MAPA DO CELÓW PROJEKTOWYCH
Skala 1:500
ARKUSZ 2
Opracowanie na podstawie mapy zasadniczej w skali 1:1000
Wydziału Geodezji, Kartografii i Katastru Starostwa Powiatowego w Wałbrzychu
Zakres mapy zgodny z zakresem prawdy gruntów.
Układ współrzędnych "1965".
Układ wysokościowy "Kronsztad 1965".
Wysokości: dodatkowe
Kąty: geometryczne
Cotnet: tachimetr
GZ: 2
HZRG: 1
AZYMUT s.c.
Marcin Kowalski & Zbigniew Kowalski
Geodezja, Kartografia, Fotogrametria
58-306 Wałbrzych, ul. Ks. Piotra Skargi 19
tel./fax 74 842 13 36, 74 842 13 38
e-mail: azymut@azymut.com.pl
www.azymut.com.pl
ODPOWIEDZIALNY
mgr inż. Marcin Kowalski
nr upr. 1627/86
granice działek po dokonaniu podziału
Świdnica
Wałbrzych
PRZEPUST NR 3 - L=114,85m
rury dwuścienne PE/PP - dn500
PRZEPUST NR 4 - L=114,85m
rury dwuścienne PE/PP - dn500
PRZEPUST NR 5 - L=114,45m
rury dwuścienne PE/PP - dn500
Y = 3680243.60
X = 5529921.98
Y = 3680221.02
X = 5529917.20
Y = 3680156.89
X = 5529837.24
Y = 3680235.56
X = 5529892.72
LEGENDA:
nawierzchnia jezdni
nawierzchnia ścieżki rowerowej
nawierzchnia pobocza żwirowych
trawniki
nawierzchnia zjazdów
krawężnik 20x30 wystający
krawężnik wtopiony
krawędź pasa ruchu
krawędź jezdni bez krawężnika
krawędź ścieżki rowerowej
linia skarp rowu przydrożnego
bariery stalowe
PROJEKT ZAGOSPODAROWANIA TERENU
Projektant: PRO x KOM Przedsiębiorstwo Realizacji Budownictwa Komunikacyjnego i Komunalnego "Prokom" s.c. 58-500 Jelenia Góra ul. Podwale 17a
Inwestor: Zarząd Dróg i Komunikacji w Wałbrzychu 58-302 Wałbrzych ul.Armii Krajowej 56
Obiekt: Budowa drogi lączącej ul.Uczniowską w Wałbrzychu z ul.Strzegomską w ciągu drogi wojewódzkiej nr 379
PB
Tytuł rysunku: Projekt zagospodarowania terenu
skala 1:500
Projektant części drogowej: mgr inż. Magdalena Potborska nr upr. 946/82/JG
sierpień 2010
Sprawdzający część drogową: mgr inż. Andrzej Konarski
Projektant części elektrycznej: mgr inż. Jolanta Jabłońska nr upr. 1627/86
Sprawdzający część elektryczną: mgr inż. Jolanta Dumin nr upr. LOD/0026/POOE/03
Rys. nr 2b