
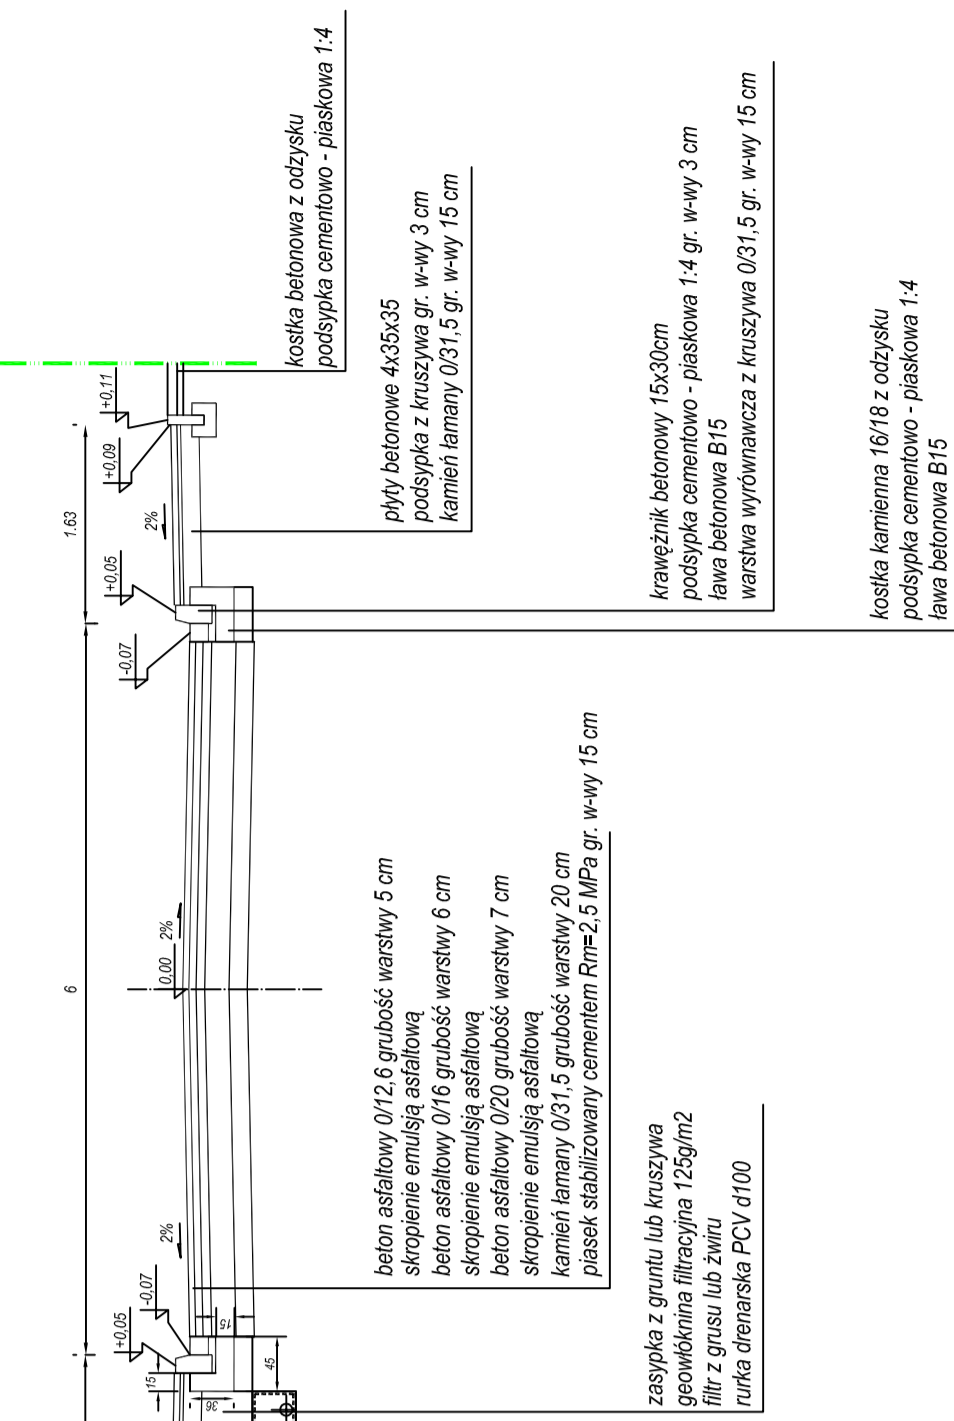
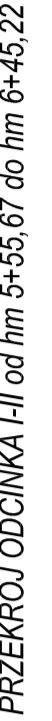
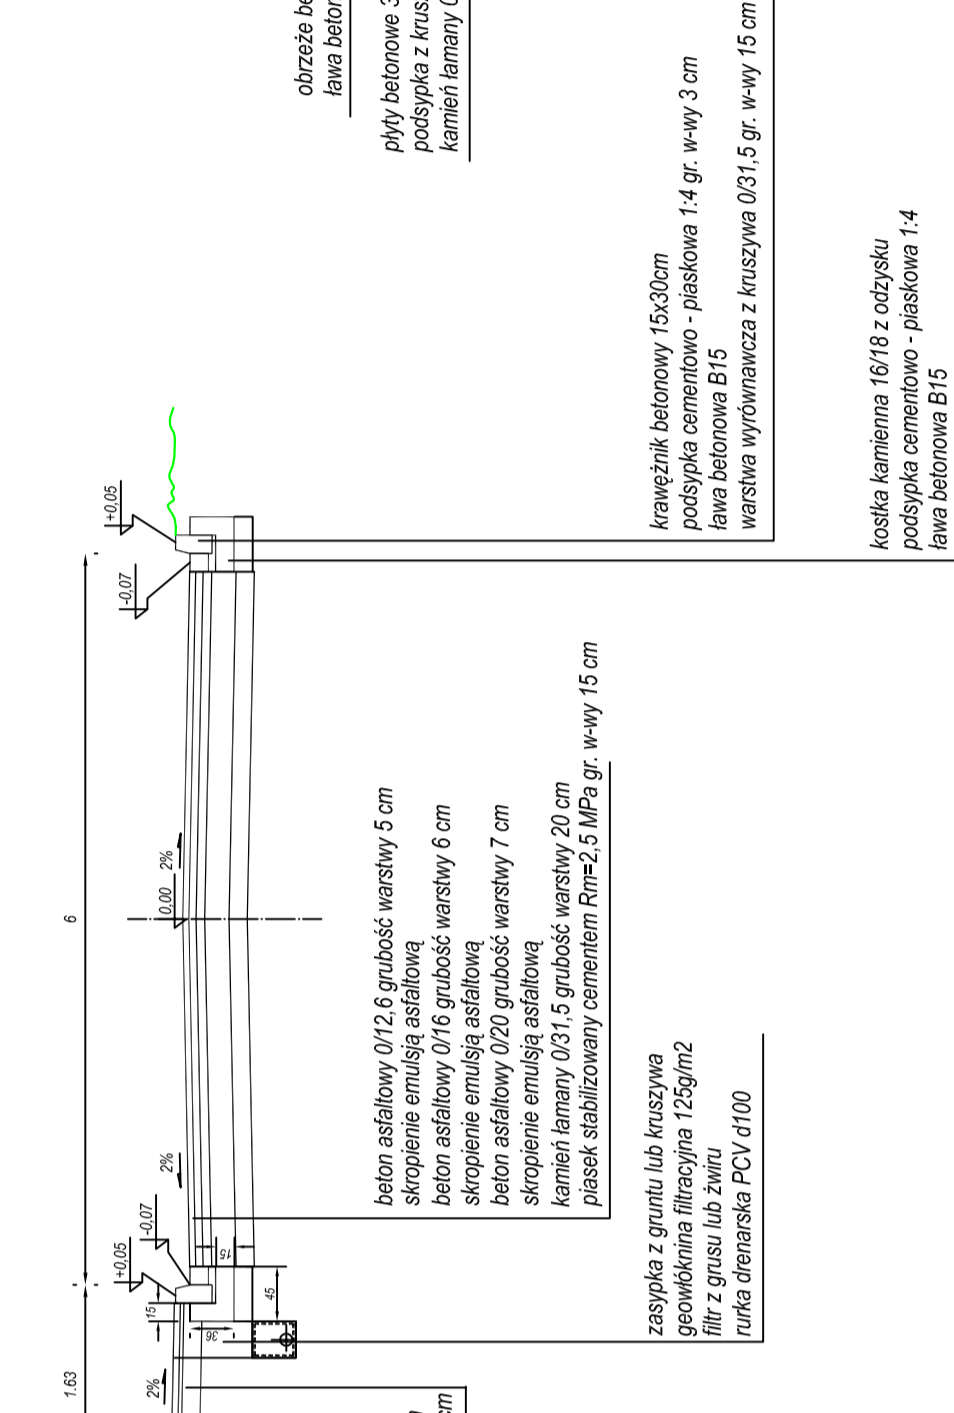
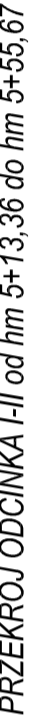
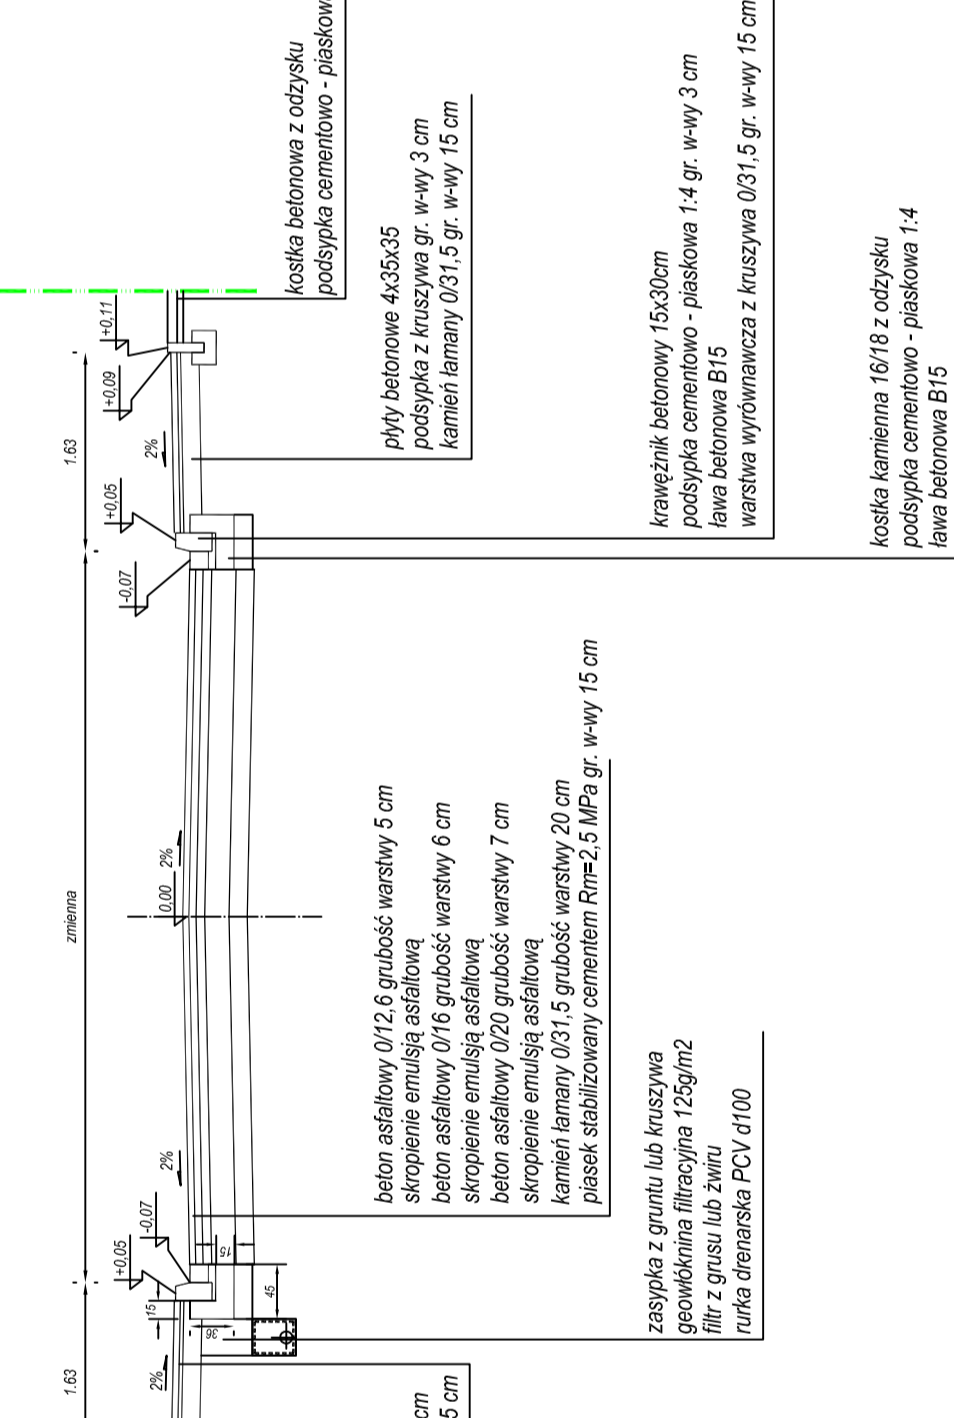
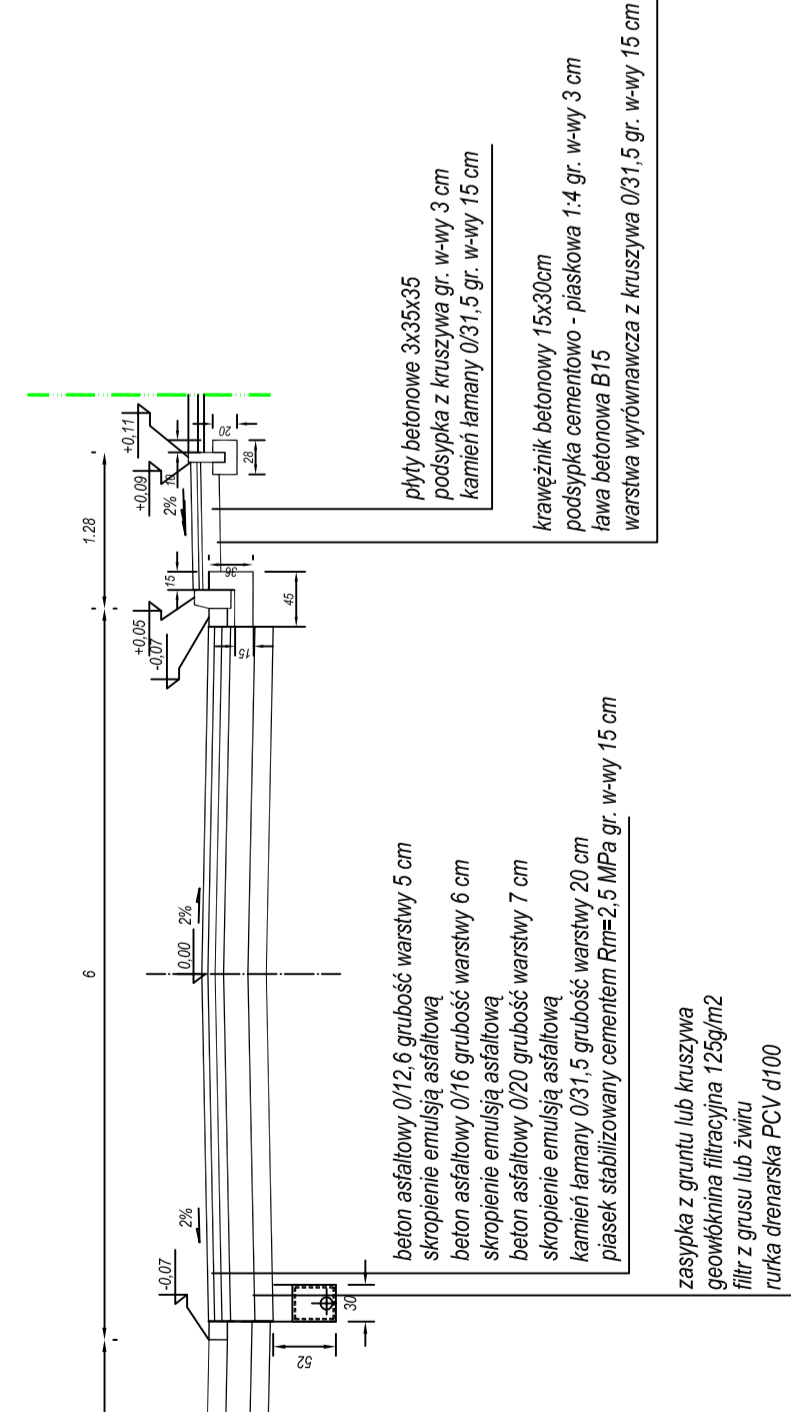
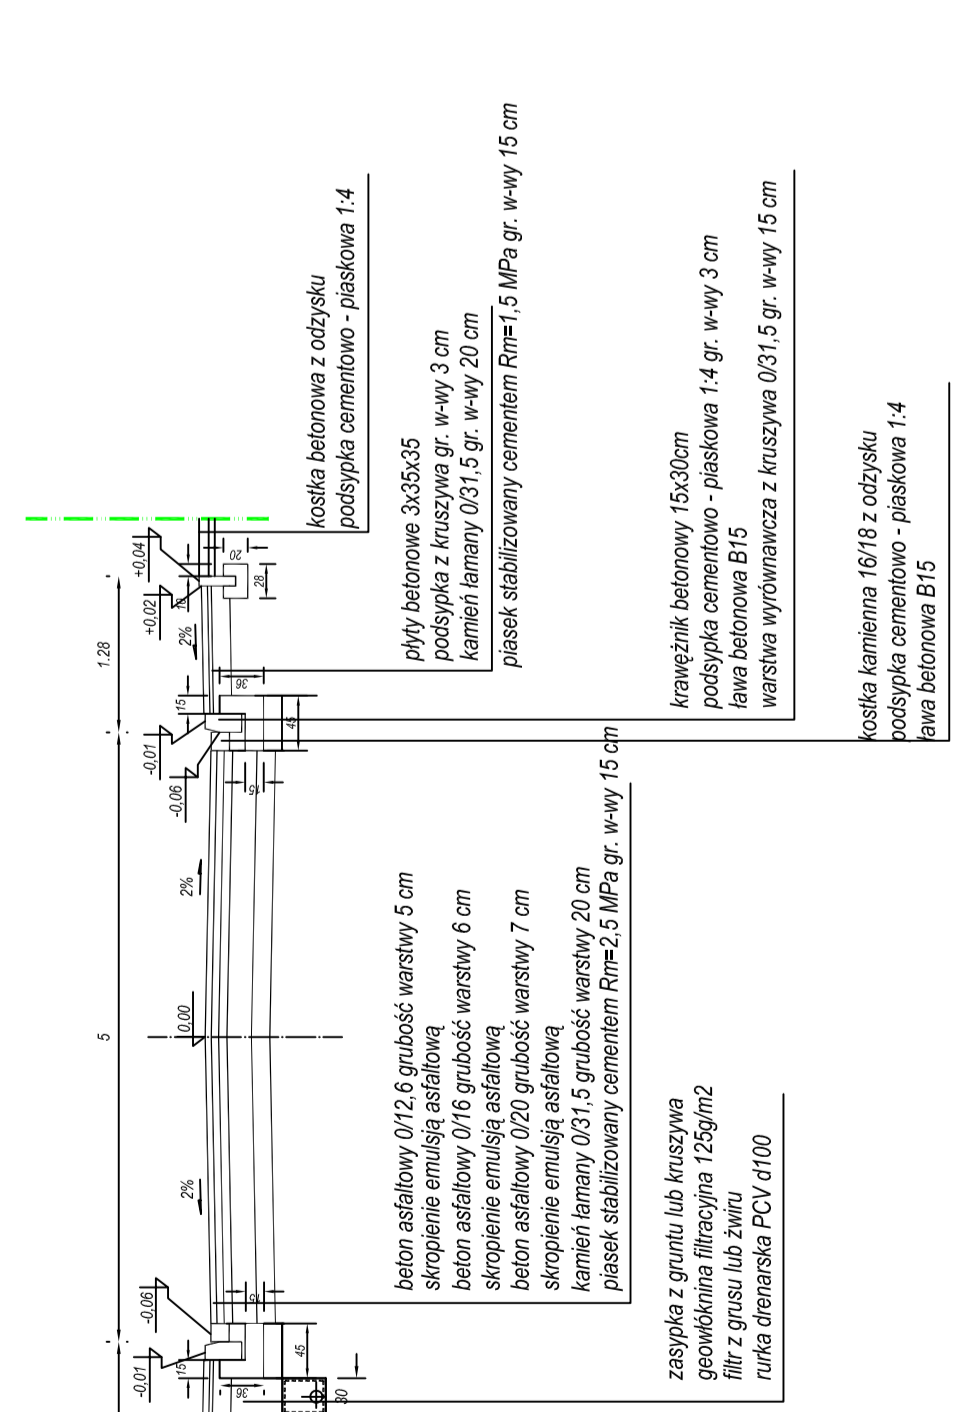
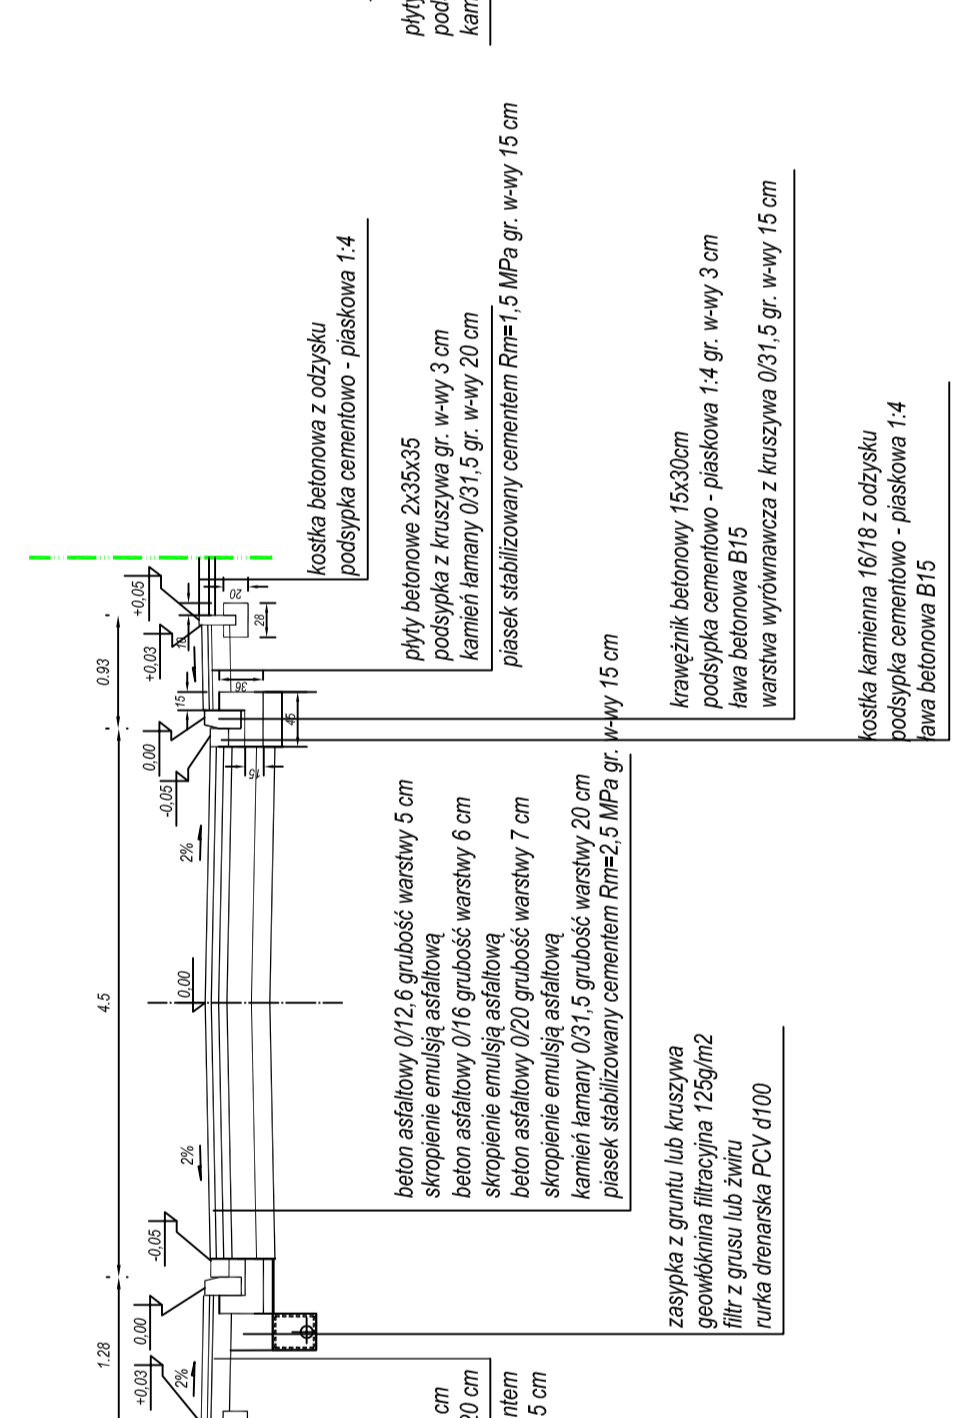
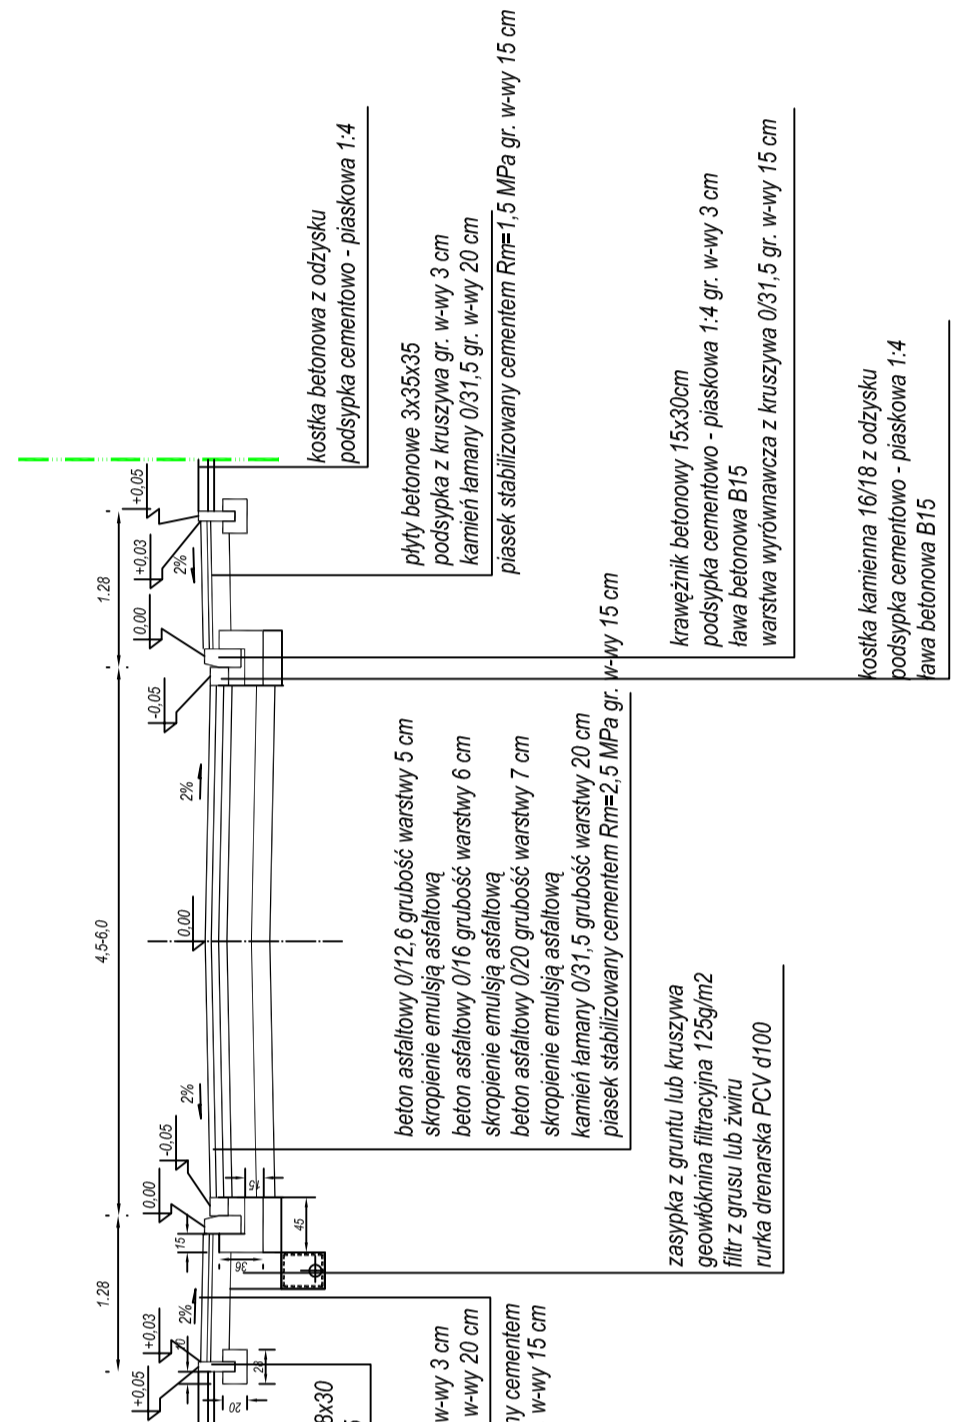
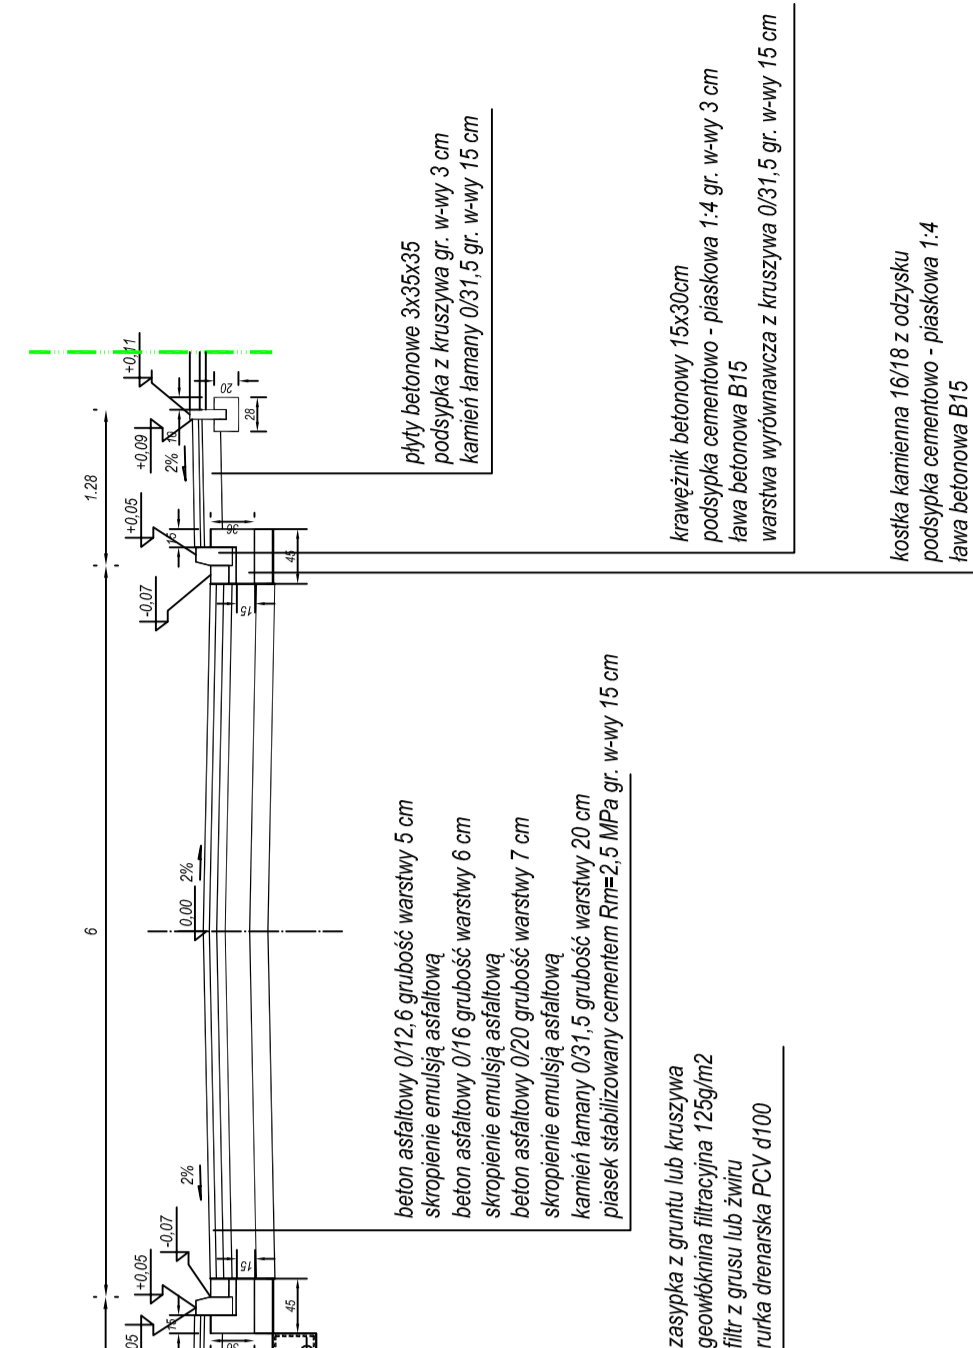


## PRZEKRÓJ NA ZJEŹDZIE

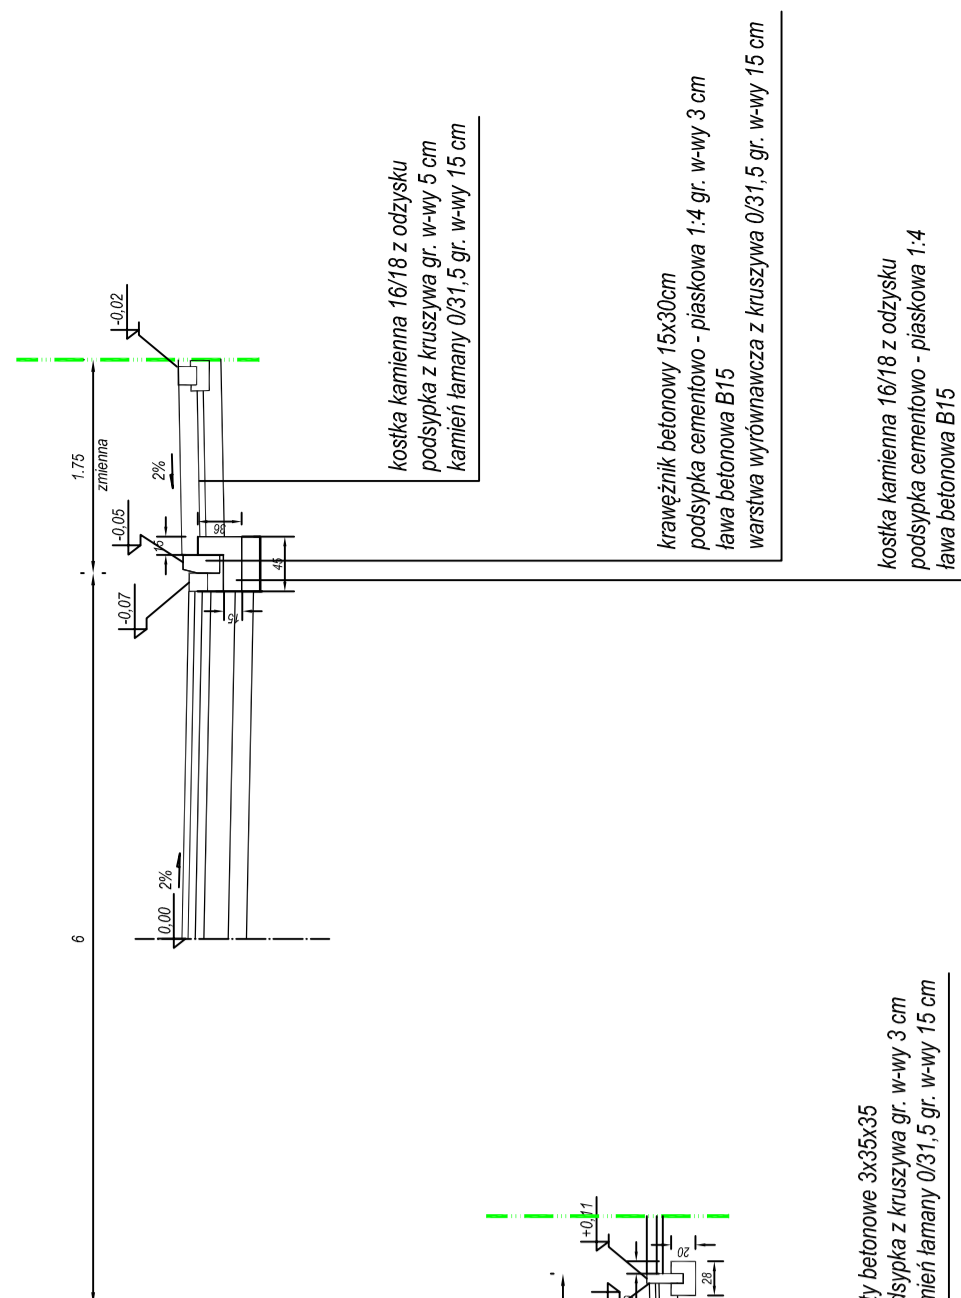

**PRZEKROJE DROGI I-II**  
ciąg ulic: Krasowa-Sucharskiego-Barbusse'a  
skala 1:50  
Obowiązkowo oznaczona dla warstw konstrukcyjnych  
numerami, zgodnie z PN-EN 13108-1 oraz WT-1,  
WT-2 i WT-3 umieszczona w Specyfikacjach Technicznych  
Dopuszczalne są zamknięcia szczernej z betonu asfaltowego  
na warstwie z SMA4 grubości 5cm

[illegible]