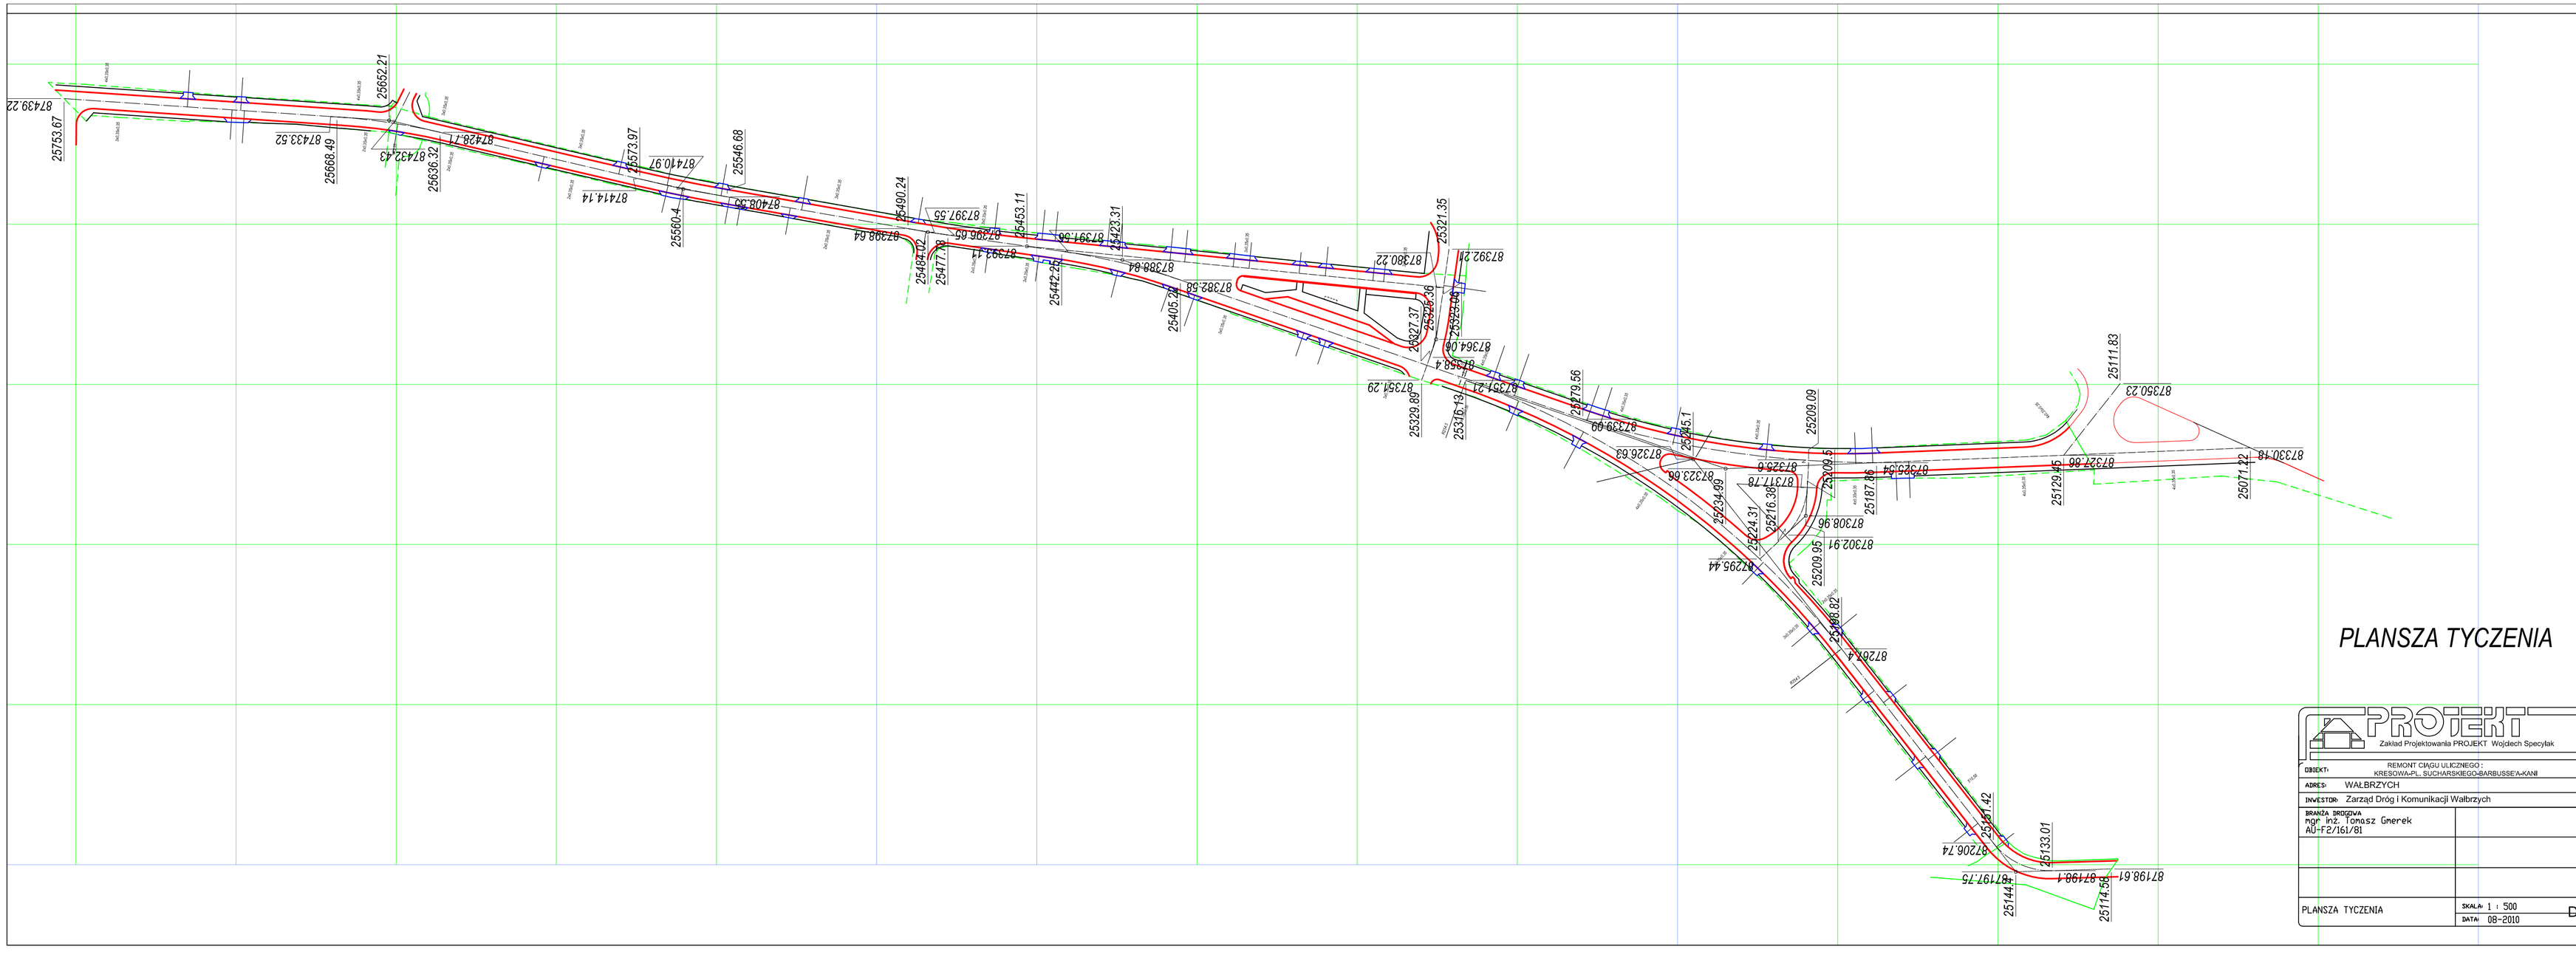
PLANSZA TYCZENIA
PROJEKT
Zakład Projektowania PROJEKT. Wojciech Specylak
OBIEKT: REMONT CIĄGU ULICZNEGO : KRESOWA-PL. SUCHARSKIEGO-GARIBUSSEJA-KANI
ADRES: WAŁBRZYCH
INWESTOR: Zarząd Dróg i Komunikacji Wałbrzych
BRANŻA DROGOWA
mgr inż. Tomasz Gmerek
AU-F2/161/81
PLANSZA TYCZENIA
SKALA: 1 : 500
DATA: 08-2010
DR-08