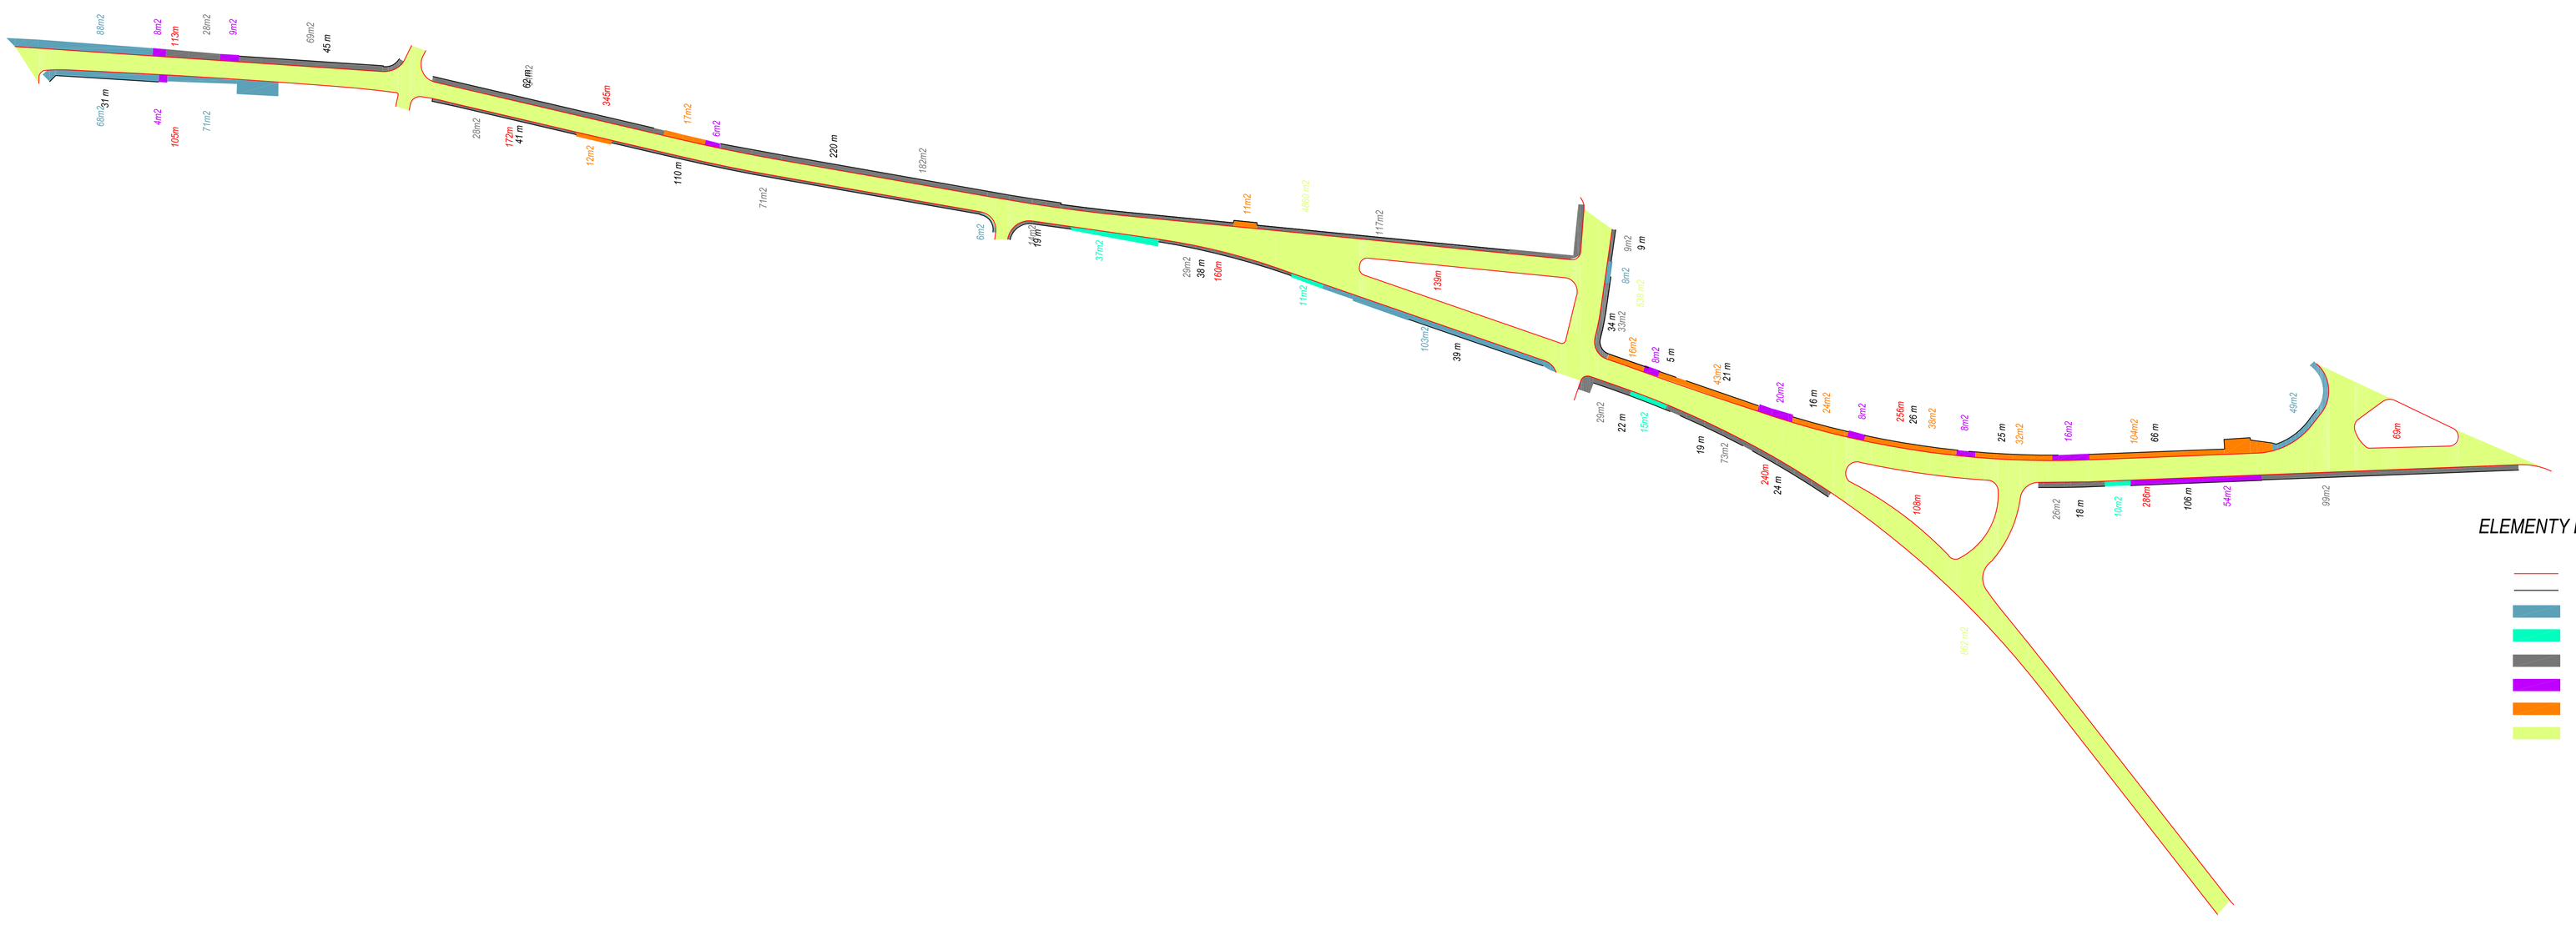

ELEMENTY DRÓG DO ROZBIÓRKI

- krawężnik kamienny do rozbiórki 1995 mb
- obrzeże betonowe 996 mb
- nawierzchnia asfaltowa chodnik 393 m2
- nawierzchnia "trylinka" 73 m2
- nawierzchnia płyty chodnikowe 897 m2
- nawierzchnia kostka kamienna 141m2
- nawierzchnia kostka betonowa 297m2
- nawierzchnia jezdnia bitumiczna 6260 m2

PROJEKT
Zakład Projektowania PROJEKT Wojciech Gawryluk

OBIEKT: BUDOWA ZJAZDU
ADRES: ul. Kościuszki, Kościuszki 60, Kościuszki 60 A, ul. Kościuszki

BRANŻA: WARIANT 01

INWESTOR: Zarząd Dróg i Komunikacji Publicznych

MGR. INŻ. Tomasz Gawryluk
nr uprawnień

INWENTARYZACJA ELEMENTÓW DRÓG

SKALA: 1 : 500
DATA: 09/2020

DR-07