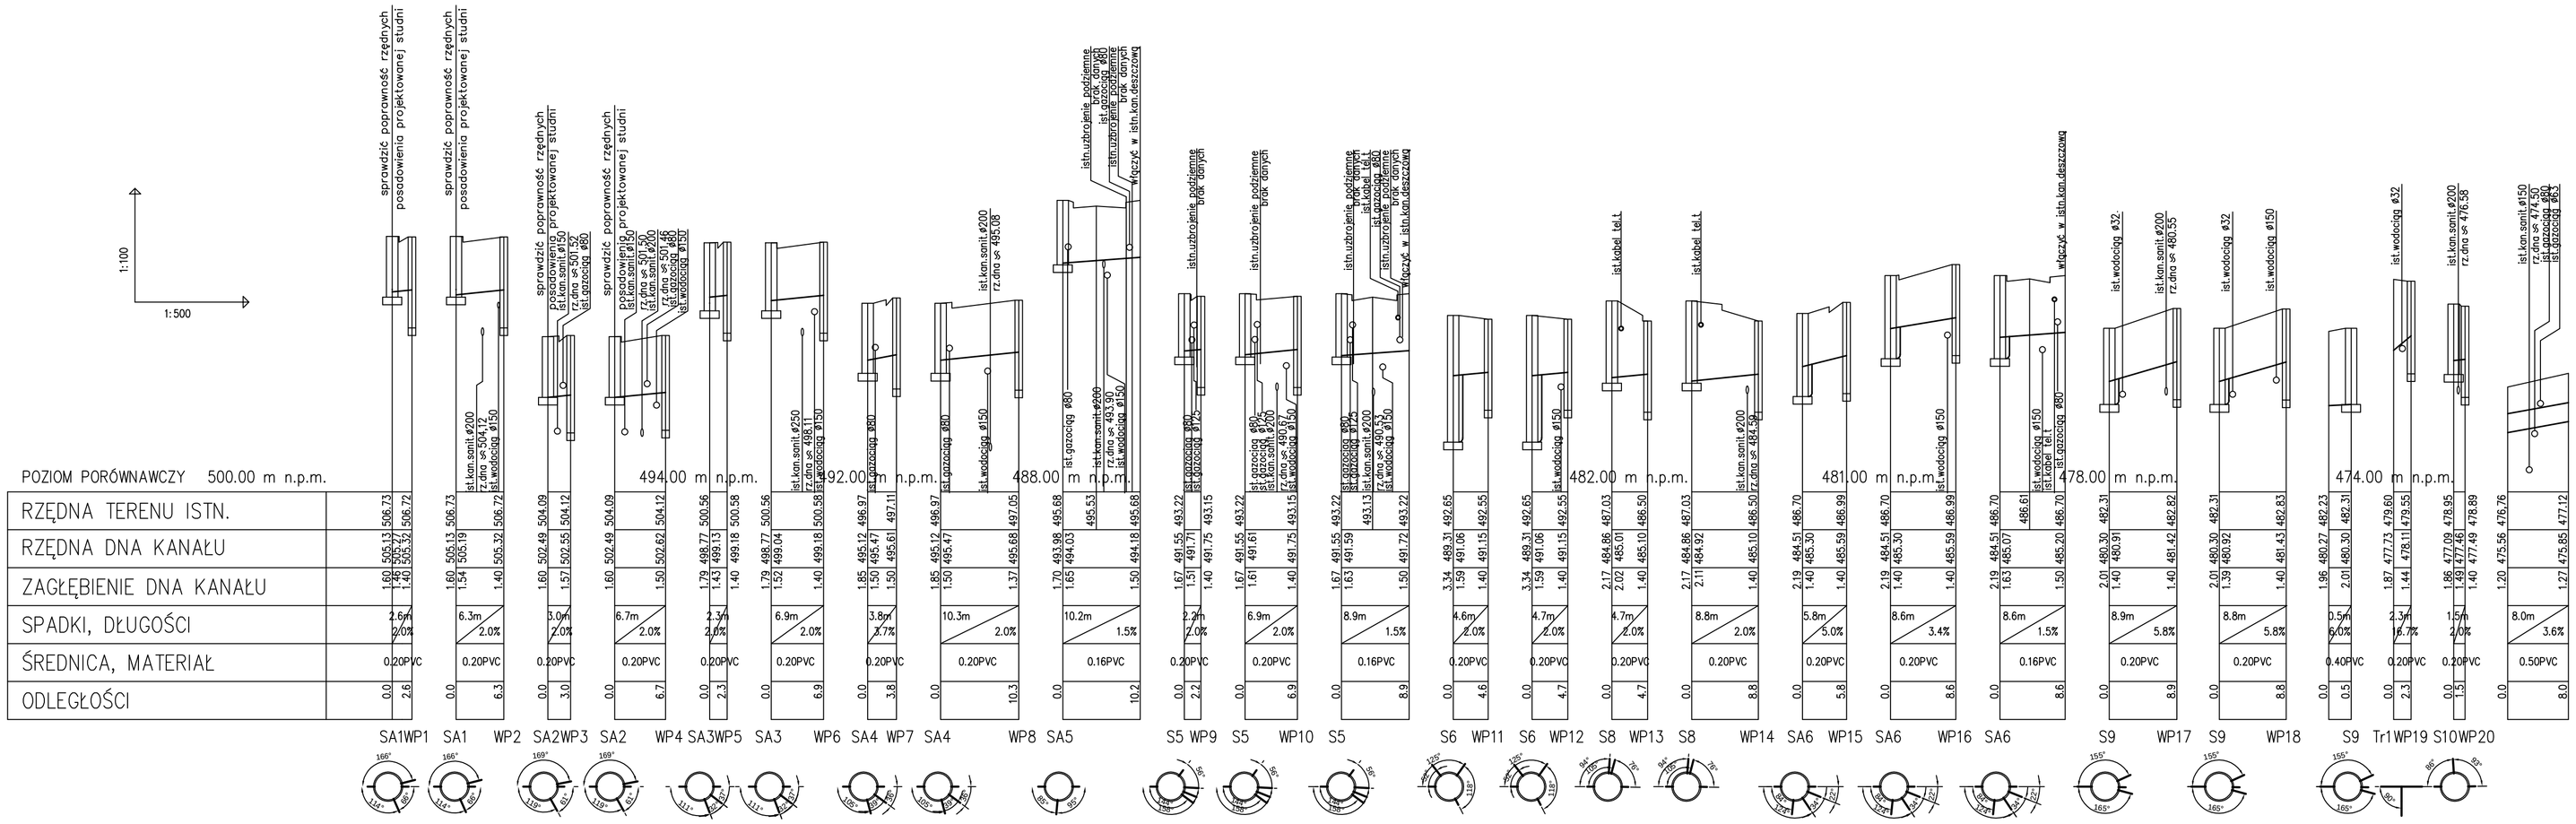

PROJEKT
Zakład Projektowania PROJEKT Wojciech Specyłak

OBIEKT:	PRZEBUDOWA CIĄGU UL/CZNEGO: KRESOWA-PL. SUCHARSKIEGO-BARBUSSE'A-KANI
ADRES:	WAŁBRZYCH
INWESTOR:	Zarząd Dróg i Komunikacji Wałbrzych
Projektował:	mgr inż. Wojciech Specyłak UAN.VI-7342/3/20/94
PROFIL KANALIZACJI DESZCZOWEJ	SKALA: 1 : 100/500 DATA: 08-2010 — 2

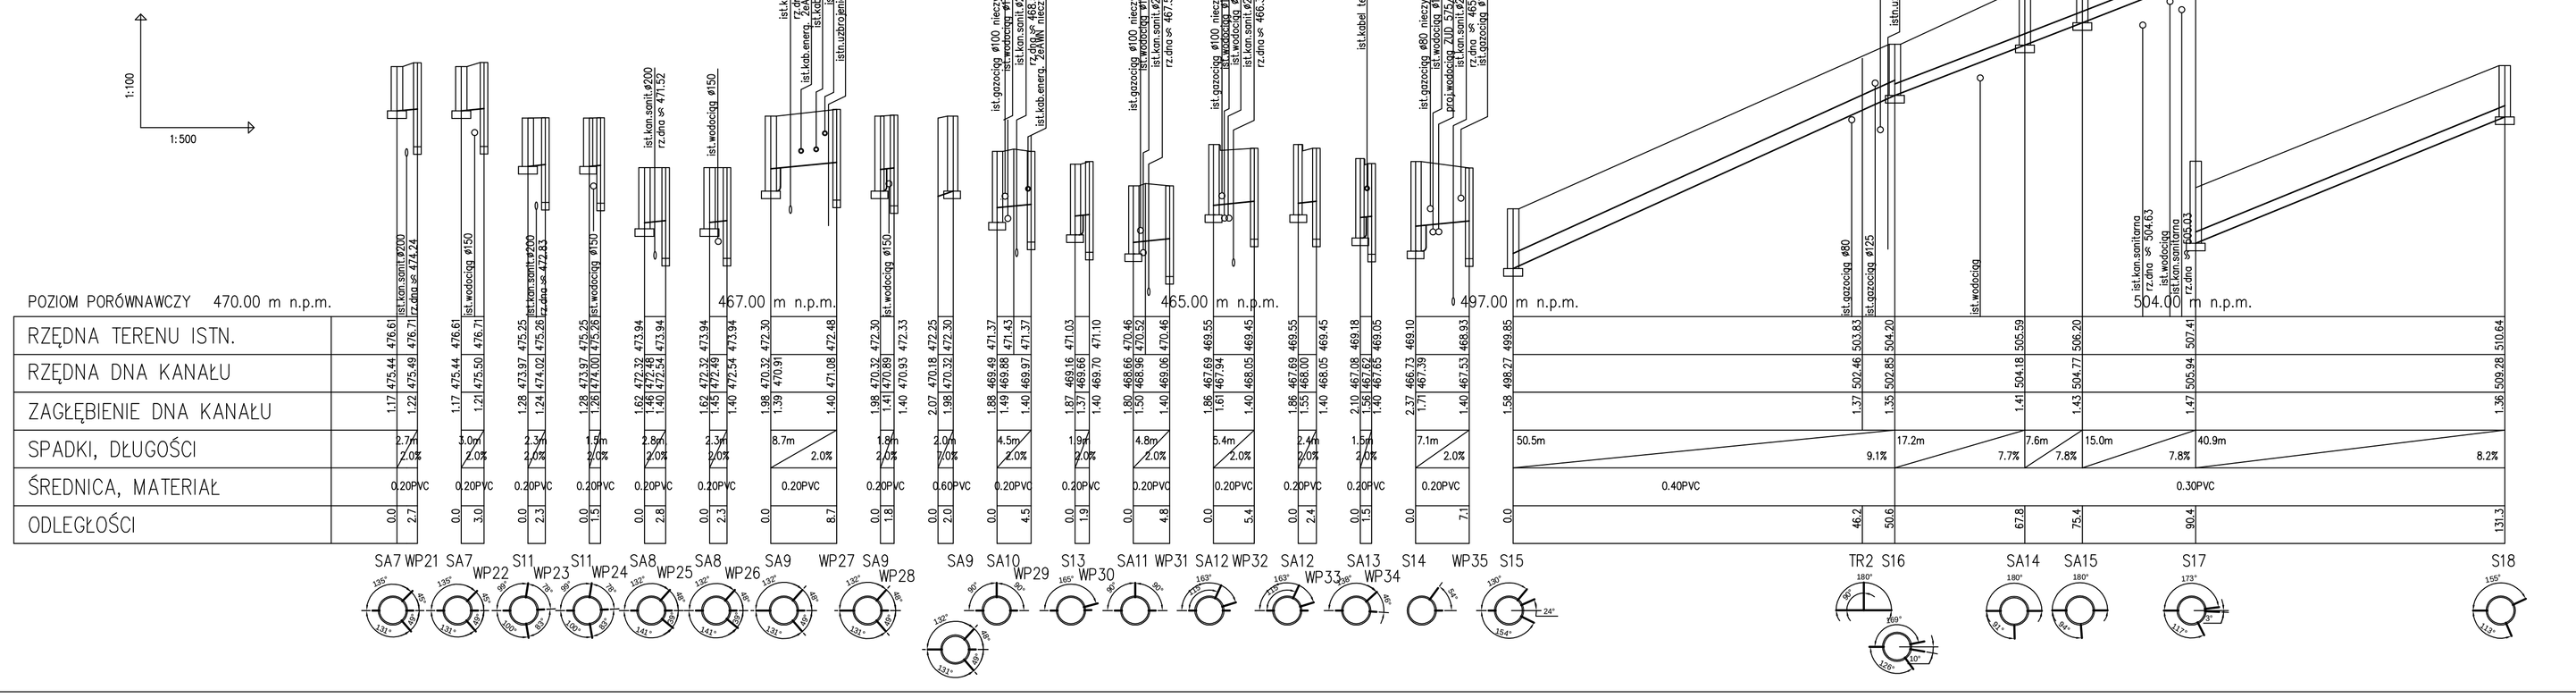

PROJEKT
Zakład Projektowania PROJEKT Wojciech Specyłak

OBIEKT:	PRZEBUDOWA CIĄGU UL/CZNEGO: KRESOWA-PL. SUCHARSKIEGO-BARBUSSE'A-KANI
ADRES:	WAŁBRZYCH
INWESTOR:	Zarząd Dróg i Komunikacji Wałbrzych
Projektował:	mgr inż. Wojciech Specyłak UAN.VI-7342/3/20/94
PROFIL KANALIZACJI DESZCZOWEJ	SKALA: 1 : 100/500 DATA: 08-2010 — 3

PDF stworzony przez wersję demonstracyjną pdfFactory Pro www.pdffactory.pl/