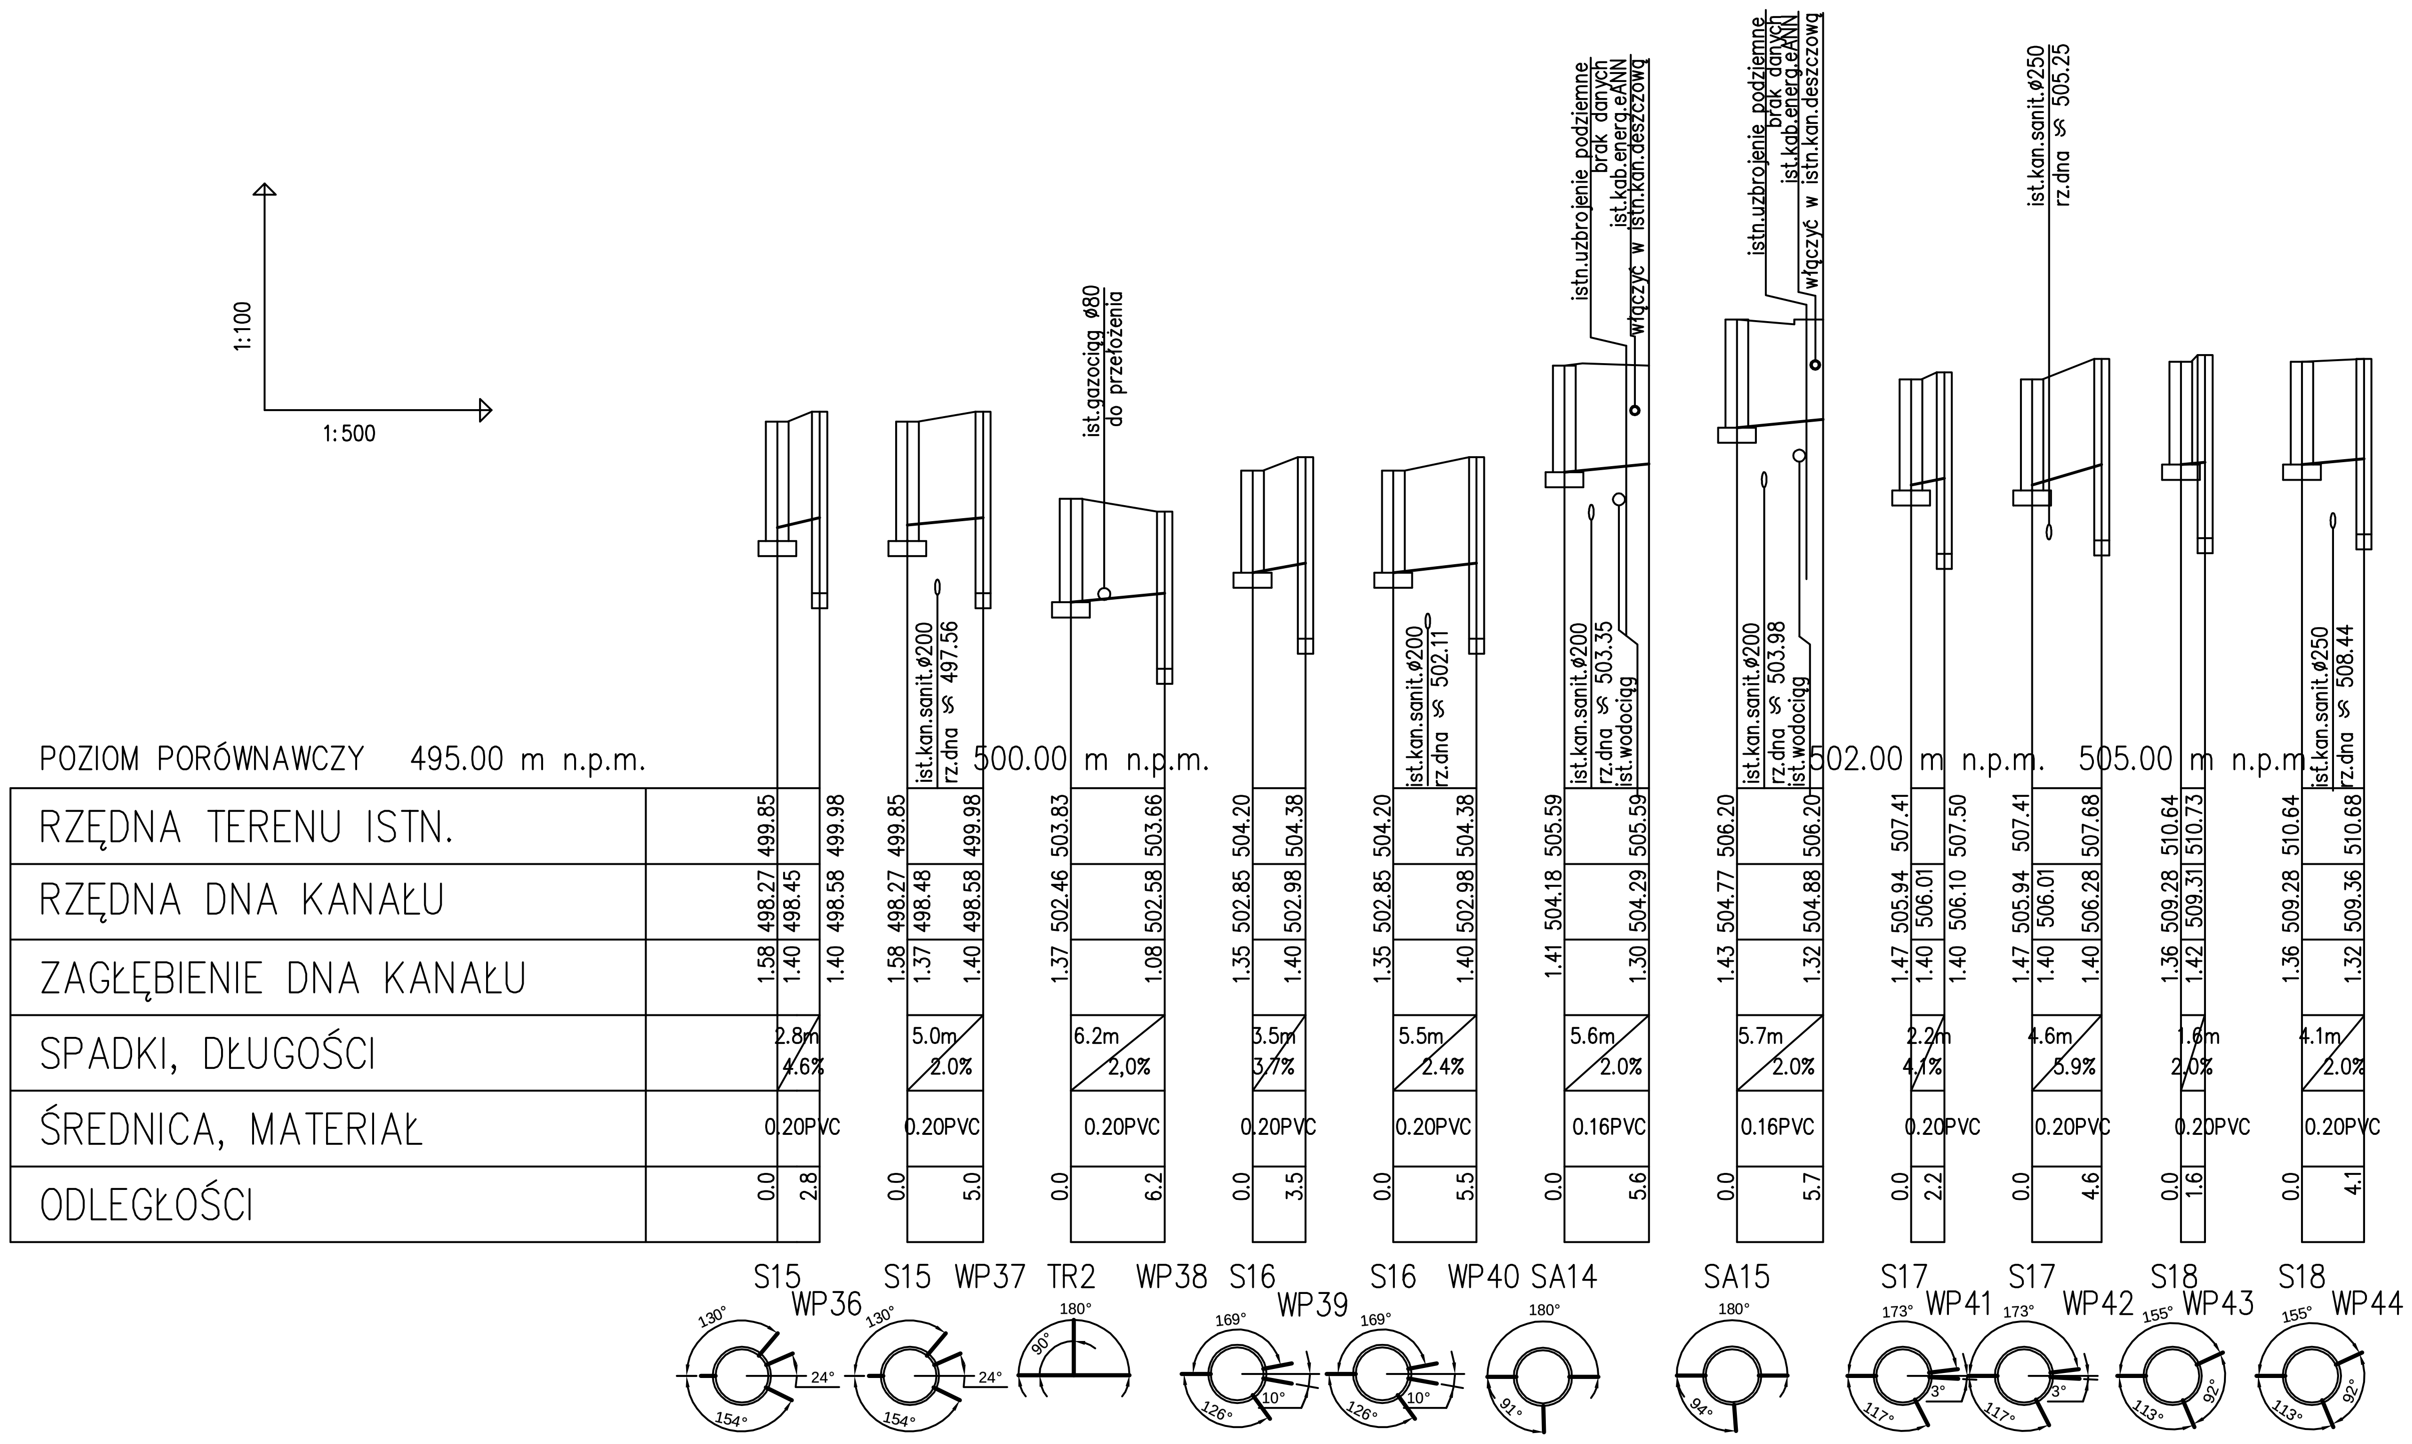

PROJEKT

Zakład Projektowania PROJEKT Wojciech Specylak

OBIEKT: PRZEBUDOWA CIĄGU ULICZNEGO: KRESOWA-PL.SUCHARSKIEGO-BARBUSSE'A-KANI

ADRES: WAŁBRZYCH

INWESTOR: Zarząd Dróg i Komunikacji Wałbrzych

Projektant: mgr inż. Wojciech Specylak
UAN.VI-7342/3/20/94

PROFIL KANALIZACJI DESZCZOWEJ

SKALA: 1 : 100/500

DATA: 08-2010

4

PDF stworzony przez wersję demonstracyjną pdfFactory Pro www.pdffactory.pl/