PRZEKRÓJ NA ZJEŹDZIE

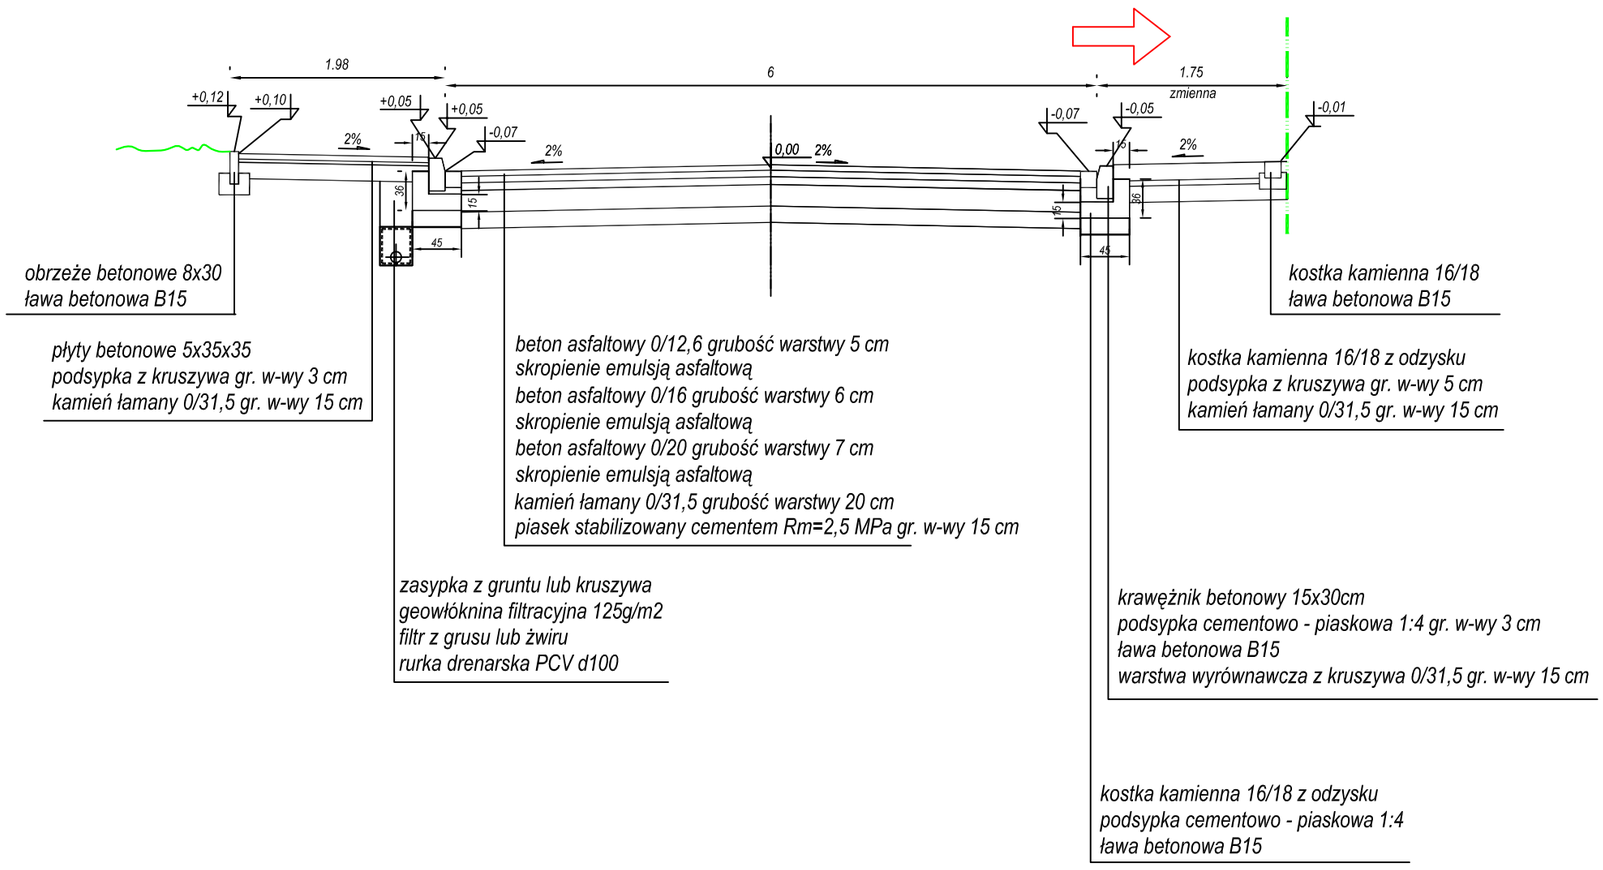

ZJAZD W PLANIE

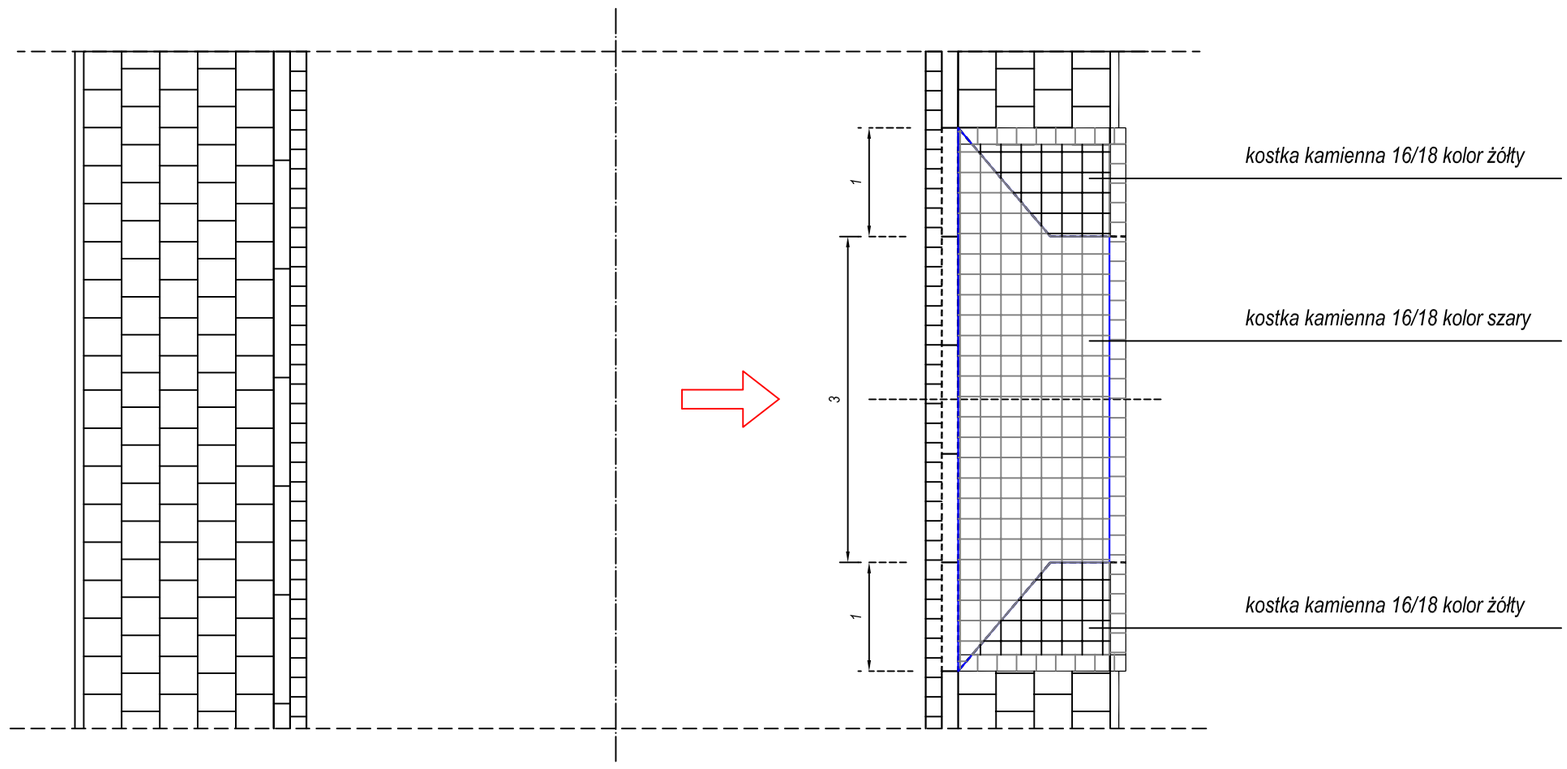

ZJAZDY SĄSIADUJĄCE W PLANIE

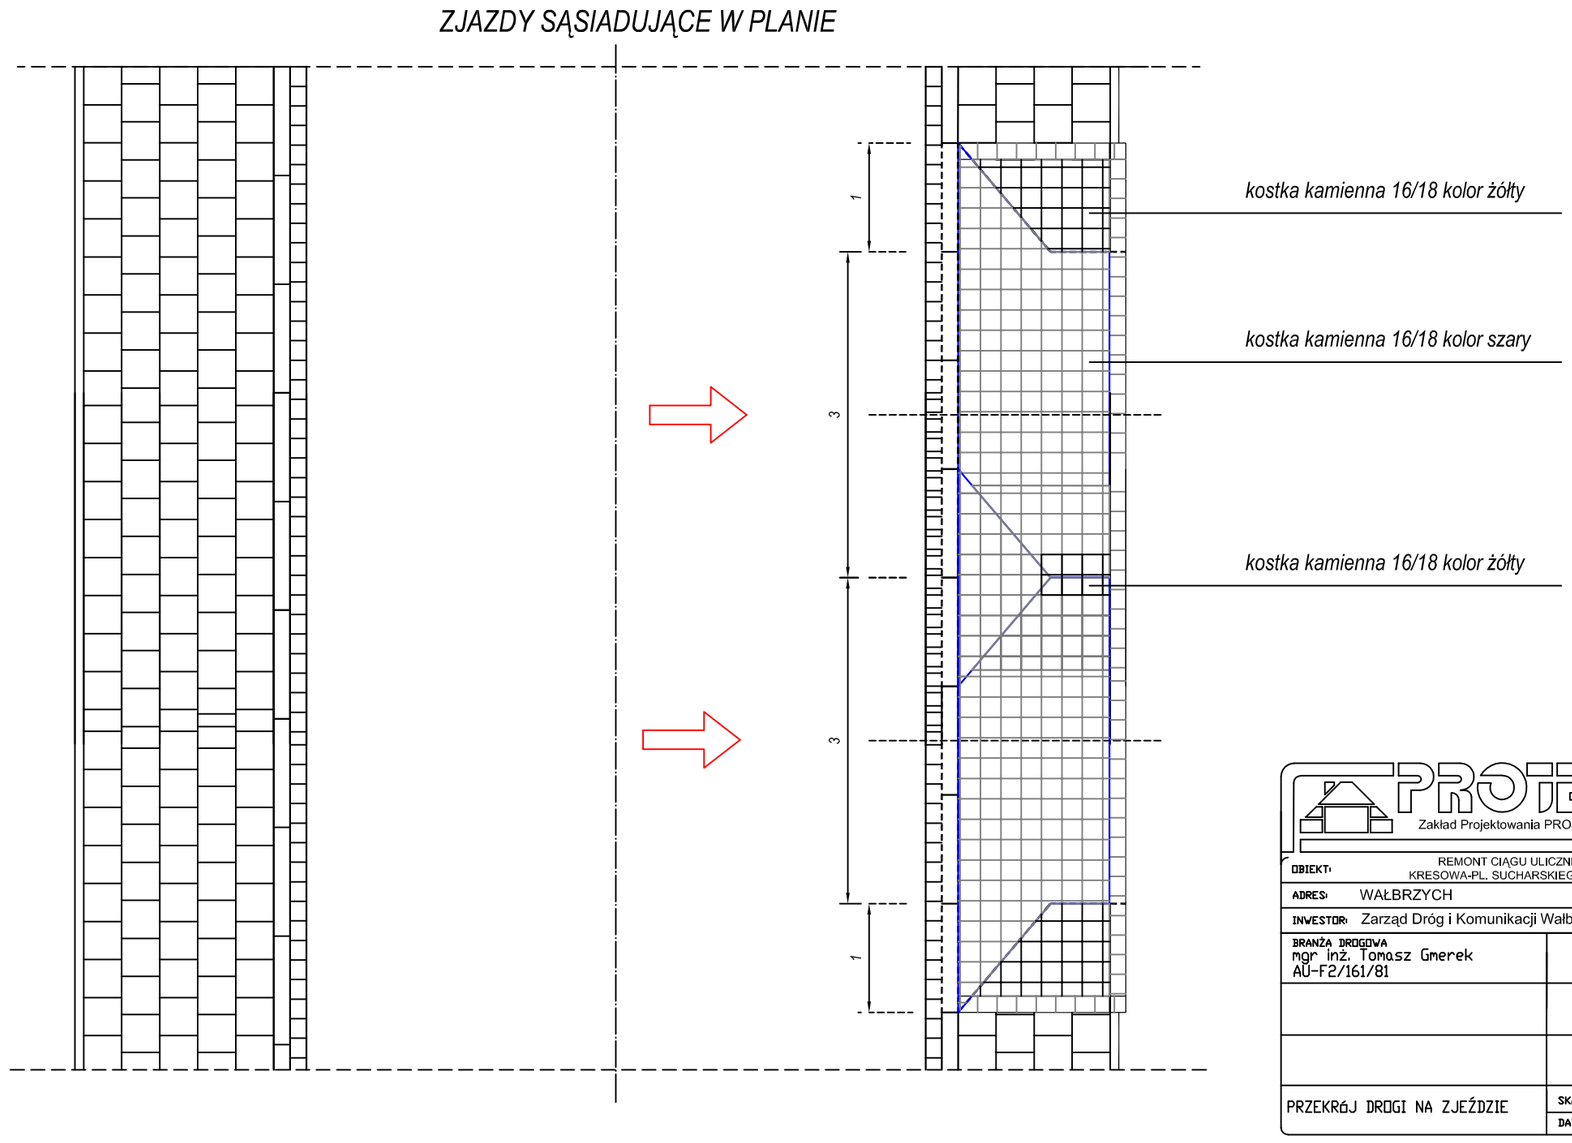

PROJEKT
Zakład Projektowania PROJEKT Wojciech Specylak

OBIEKT:	REMONT CIĄGU ULICZNEGO : KRESOWA-PL. SUCHARSKIEGO-BARBUSSE'A-KANI
ADRES:	WAŁBRZYCH
INWESTOR:	Zarząd Dróg i Komunikacji Wałbrzych
BRANŻA DROGOWA mgr inż. Tomasz Gmerek AU-F2/161/81	
PRZEKRÓJ DROGI NA ZJEŹDZIE	SKALA: 1 : 50 DATA: 08-2010

DR0-6