


# Renowacja kanału deszczowego ul. 11 Listopada arkusz 1

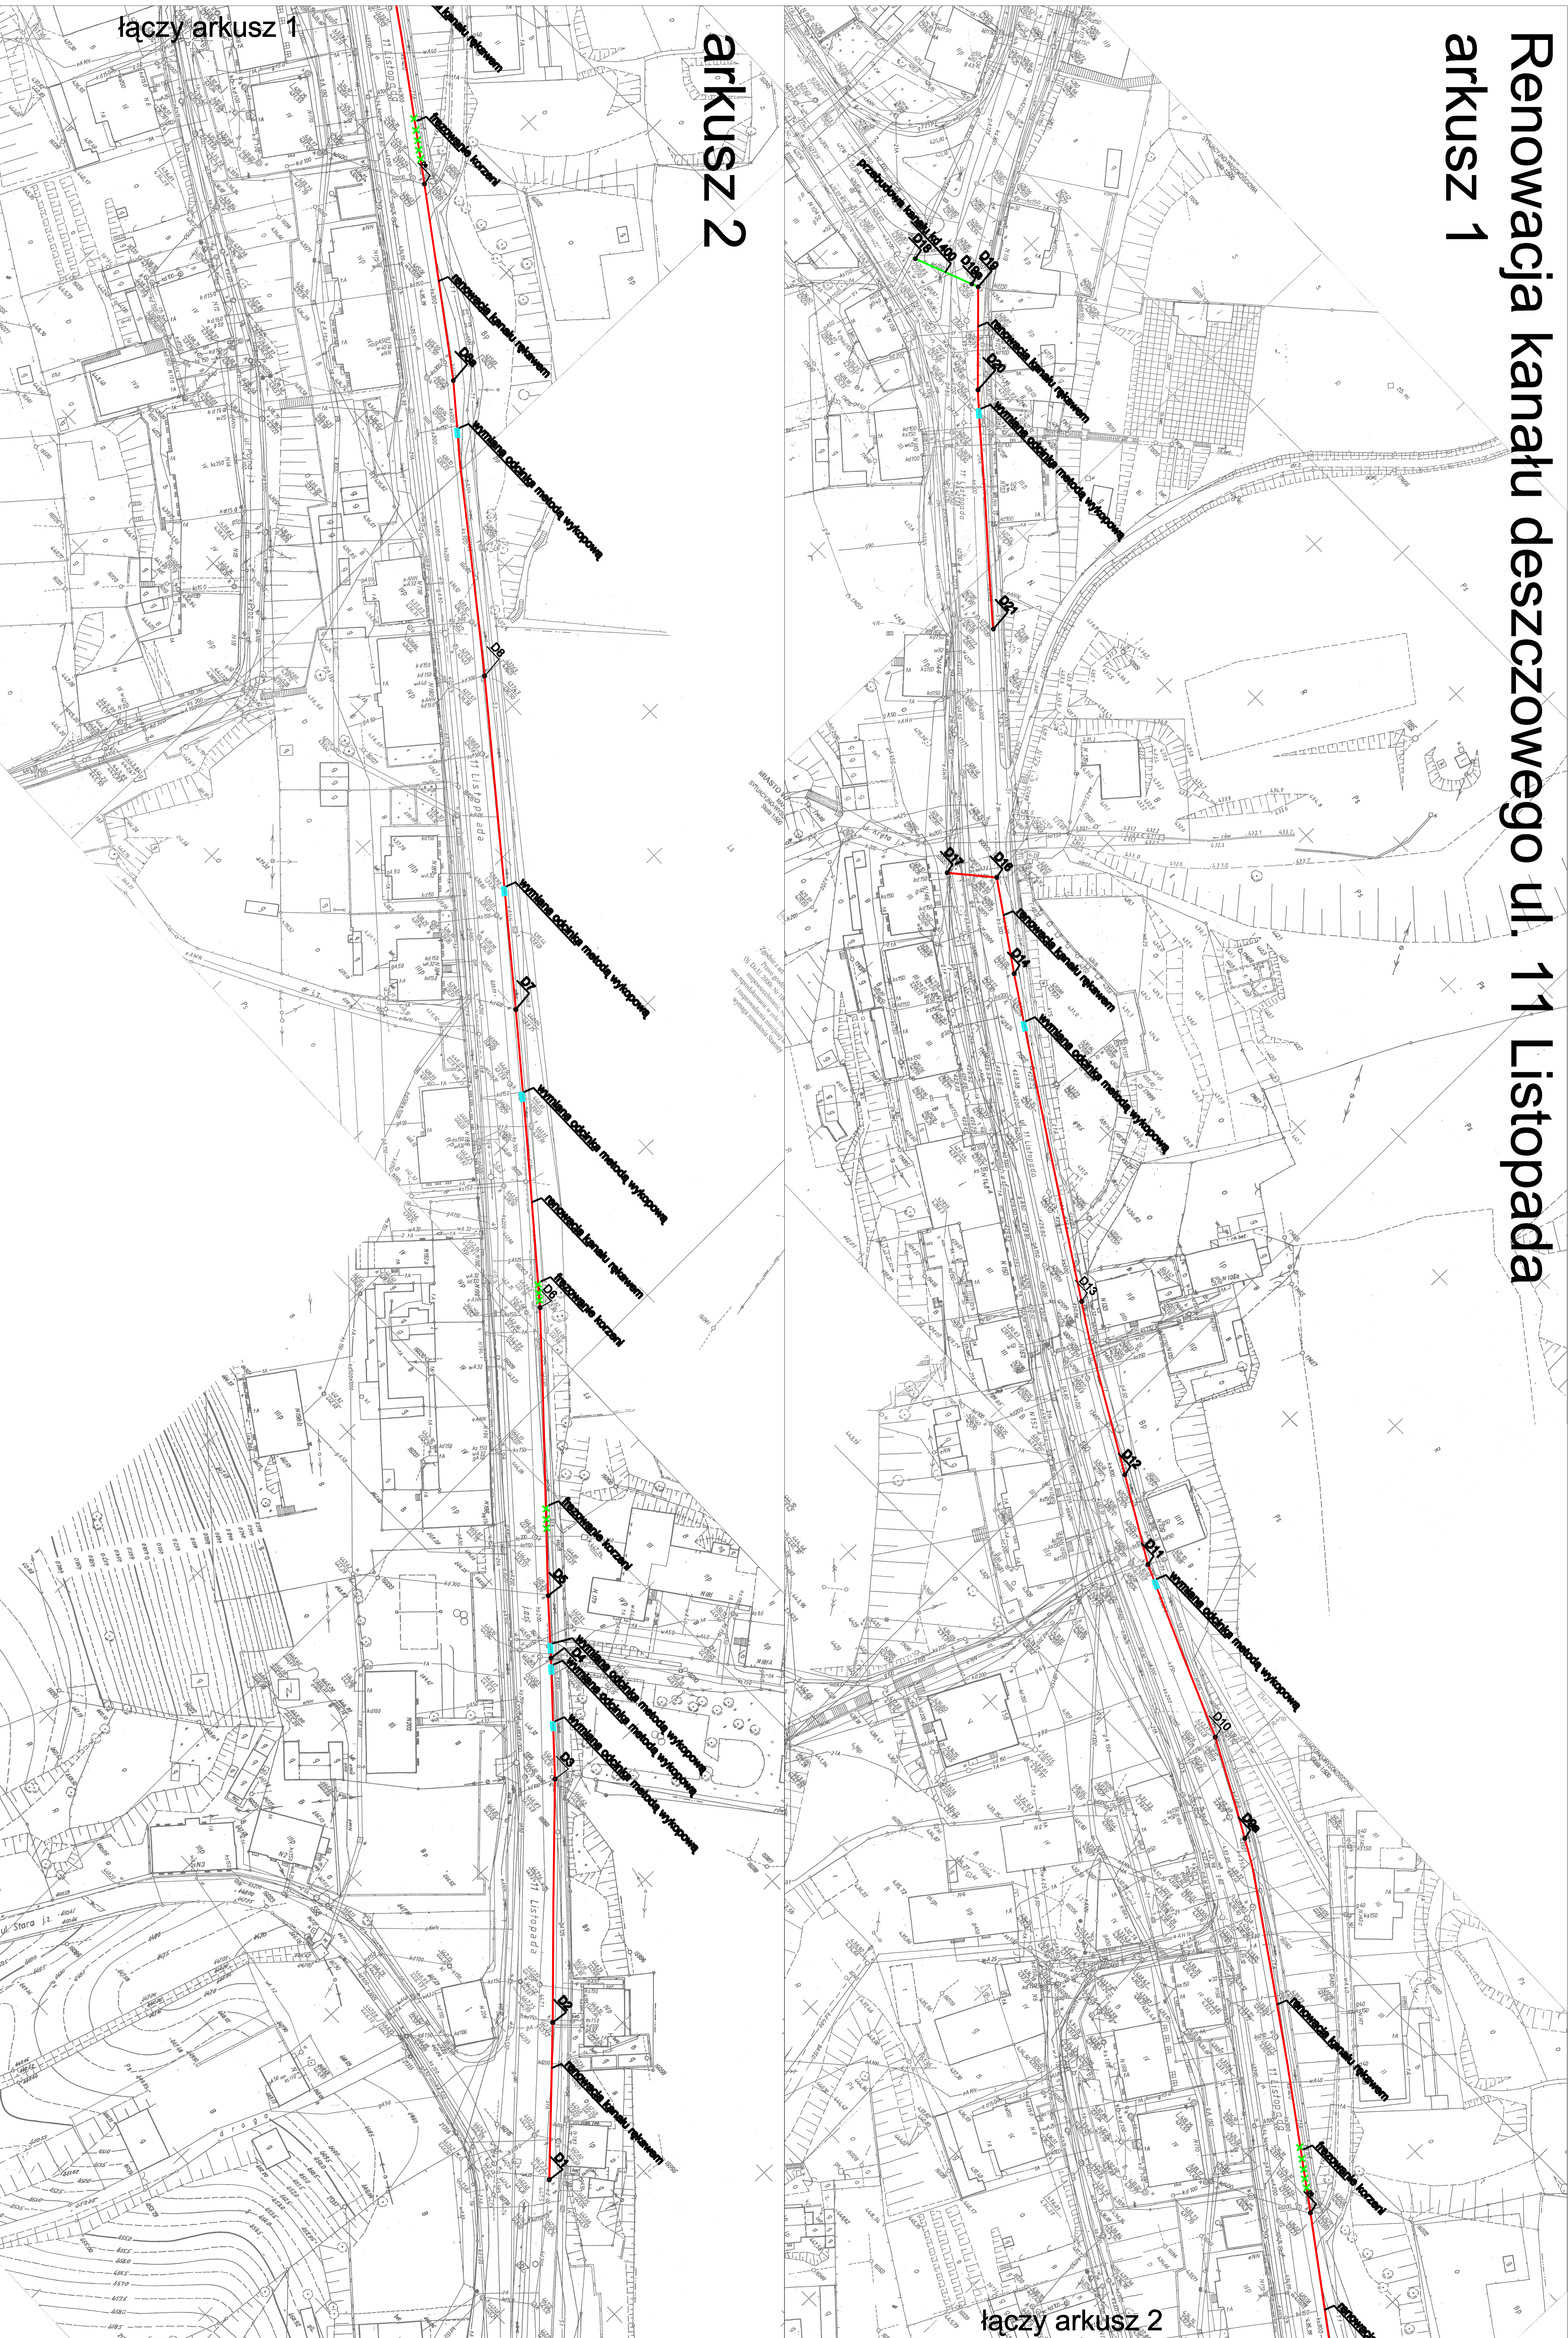

łączy arkusz 2

arkusz 2

łączy arkusz 1