


PRZEKRÓJ KONSTRUKCYJNY  
KANALIZACJA DESZCZOWA  
UL.MONIUSZKI,KOŚCISUZKI,SIENKIEWICZA  
W WAŁBRZYCHU  
SKALA 1:25

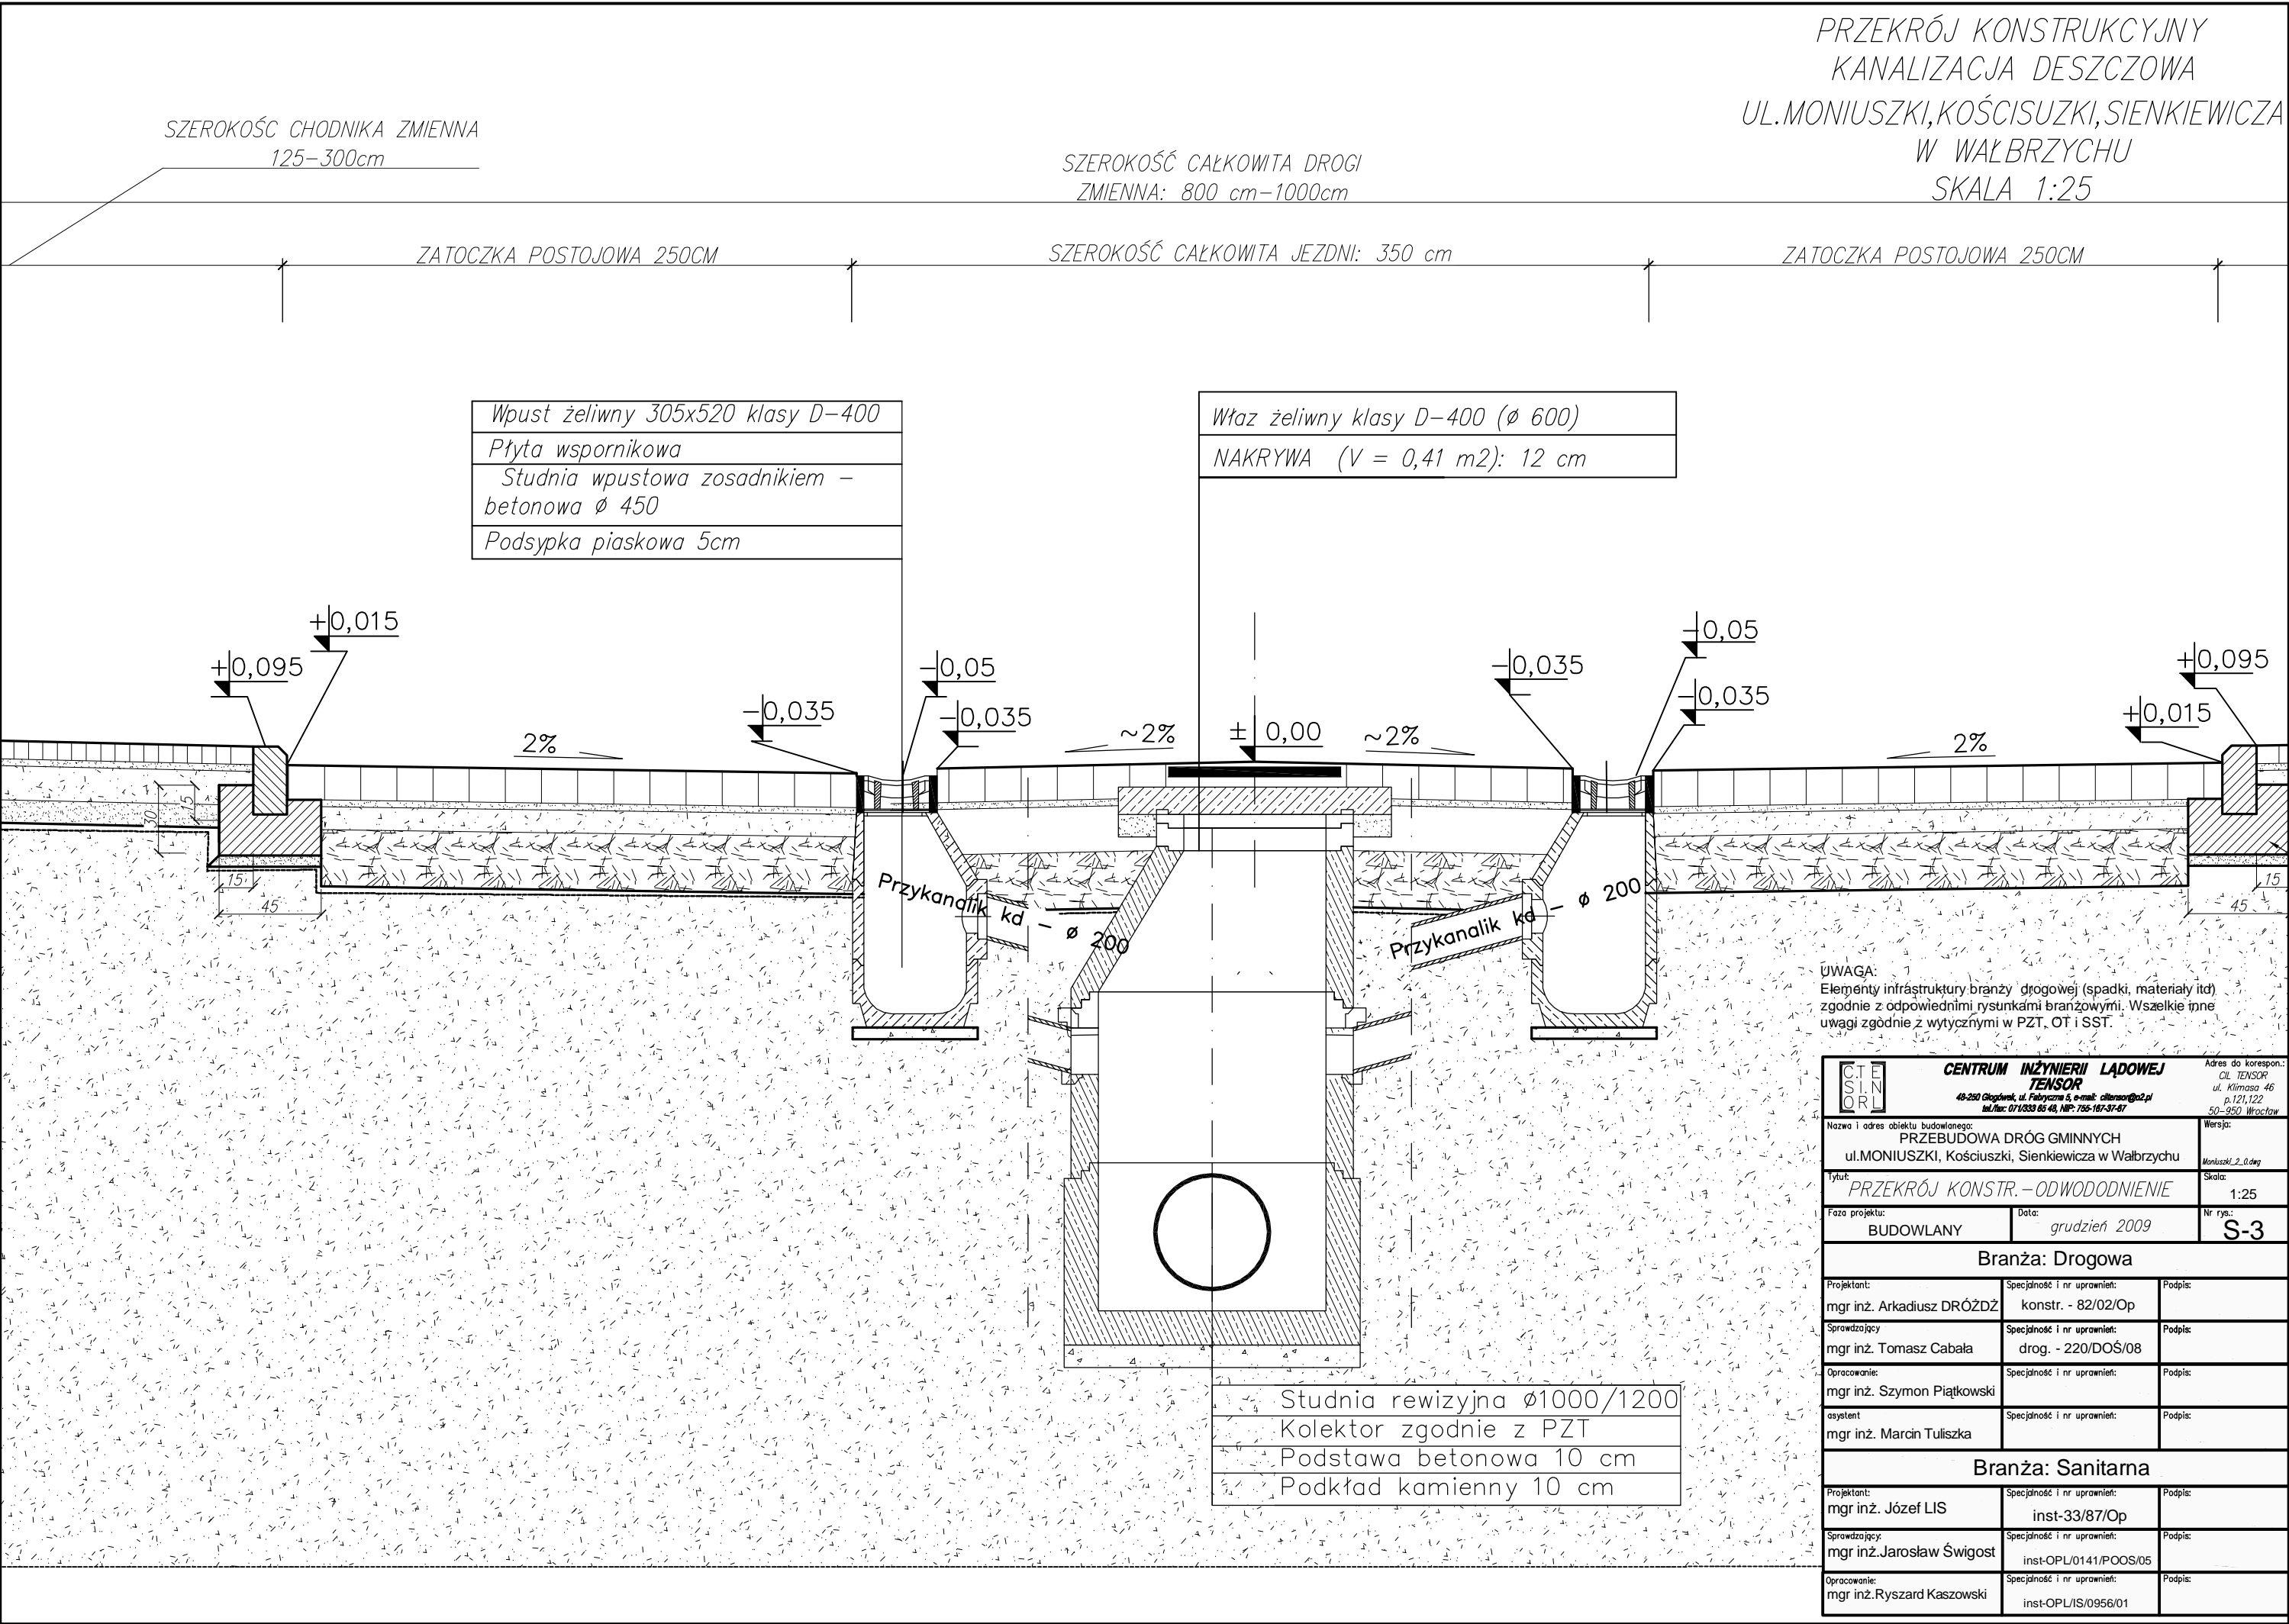

UWAGA:  
Elementy infrastruktury branży drogowej (spadki, materiały itd)  
zgodnie z odpowiednimi rysunkami branżowymi. Wszelkie inne  
uwagi zgodnie z wytycznymi w PZT, OT i SST.

<b>CENTRUM INŻYNIERII LĄDOWEJ</b> <b>TENSOR</b> 48-250 Głogówek, ul. Fabryczna 5, e-mail: cilenso@o2.pl tel./fax: 071/333 85 48, NIP: 755-167-31-87		Adres do korespon.: ul. TENSOR ul. Kłomosa 46 p.121,122 50-950 Wrocław
Nazwa i adres obiektu budowlanego: PRZEBUDOWA DRÓG GMINNYCH ul.MONIUSZKI, Kościuszki, Sienkiewicza w Wałbrzychu		Wersja: Moniuszki_2.0.dwg
Tytuł: PRZEKRÓJ KONSTR. - ODWODNIENIE		Skala: 1:25
Faza projektu: BUDOWLANY	Data: grudzień 2009	Nr rys.: S-3
Branża: Drogowa		
Projektant: mgr inż. Arkadiusz DRÓŻDŻ	Specjalność i nr uprawnień: konstr. - 82/02/Op	Podpis:
Sprawdzający: mgr inż. Tomasz Cabala	Specjalność i nr uprawnień: drog. - 220/DOŚ/08	Podpis:
Opracowanie: mgr inż. Szymon Piątkowski	Specjalność i nr uprawnień:	Podpis:
asystent: mgr inż. Marcin Tuliszka	Specjalność i nr uprawnień:	Podpis:
Branża: Sanitarna		
Projektant: mgr inż. Józef LIS	Specjalność i nr uprawnień: inst-33/87/Op	Podpis:
Sprawdzający: mgr inż. Jarosław Świągost	Specjalność i nr uprawnień: inst-OPL/0141/POOS/05	Podpis:
Opracowanie: mgr inż. Ryszard Kaszowski	Specjalność i nr uprawnień: inst-OPL/IS/0956/01	Podpis: